




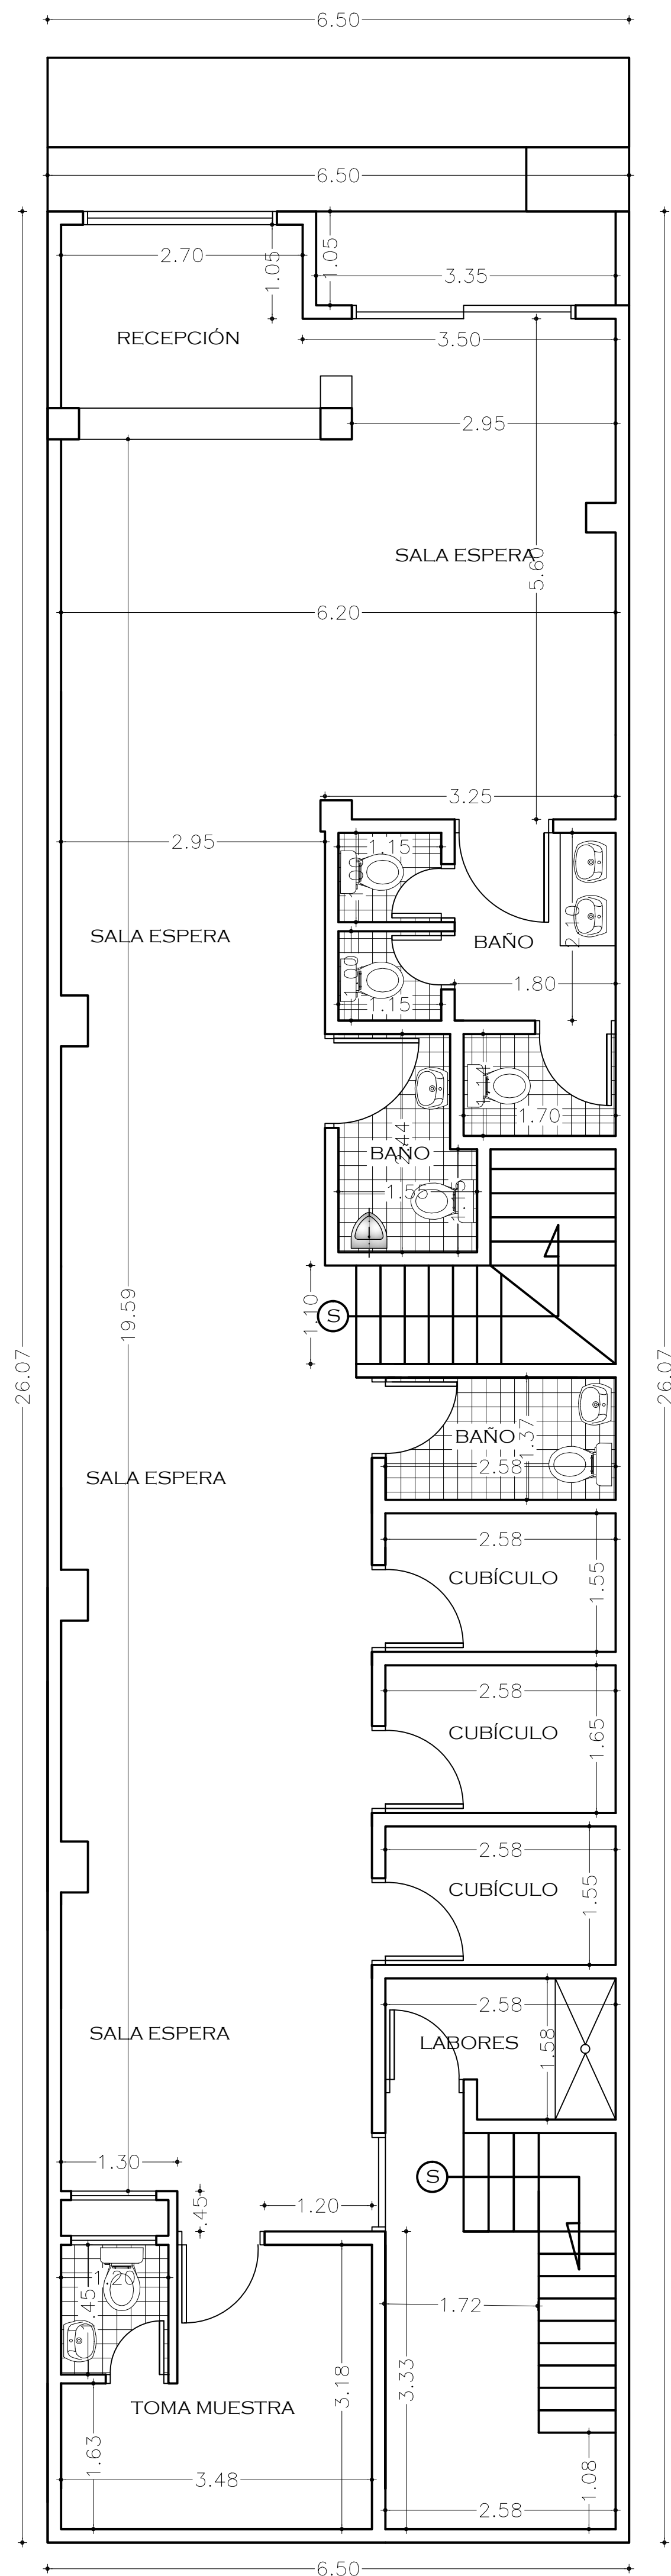


PLANTA ARQUITECTÓNICA
PRIMER PISO
ESCALA 1:50
AREA= 169.45 m²

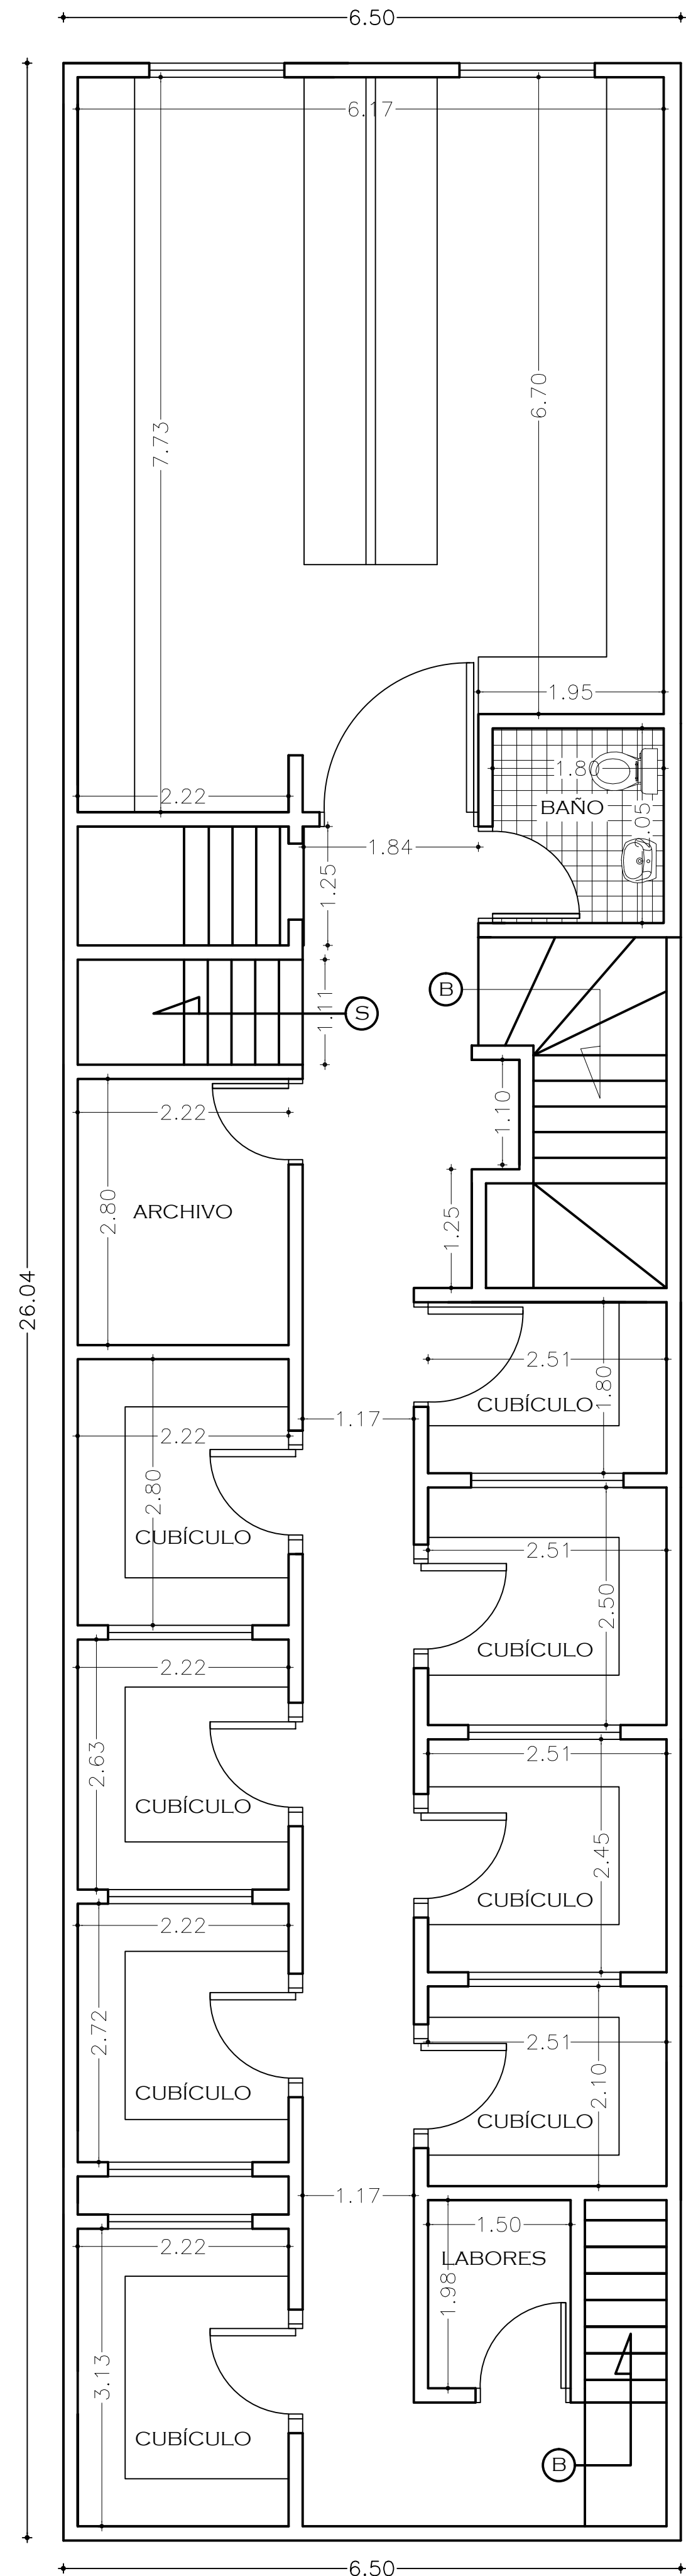

PLANTA ARQUITECTÓNICA
SEGUNDO PISO
ESCALA 1:50
AREA= 167.30 m²

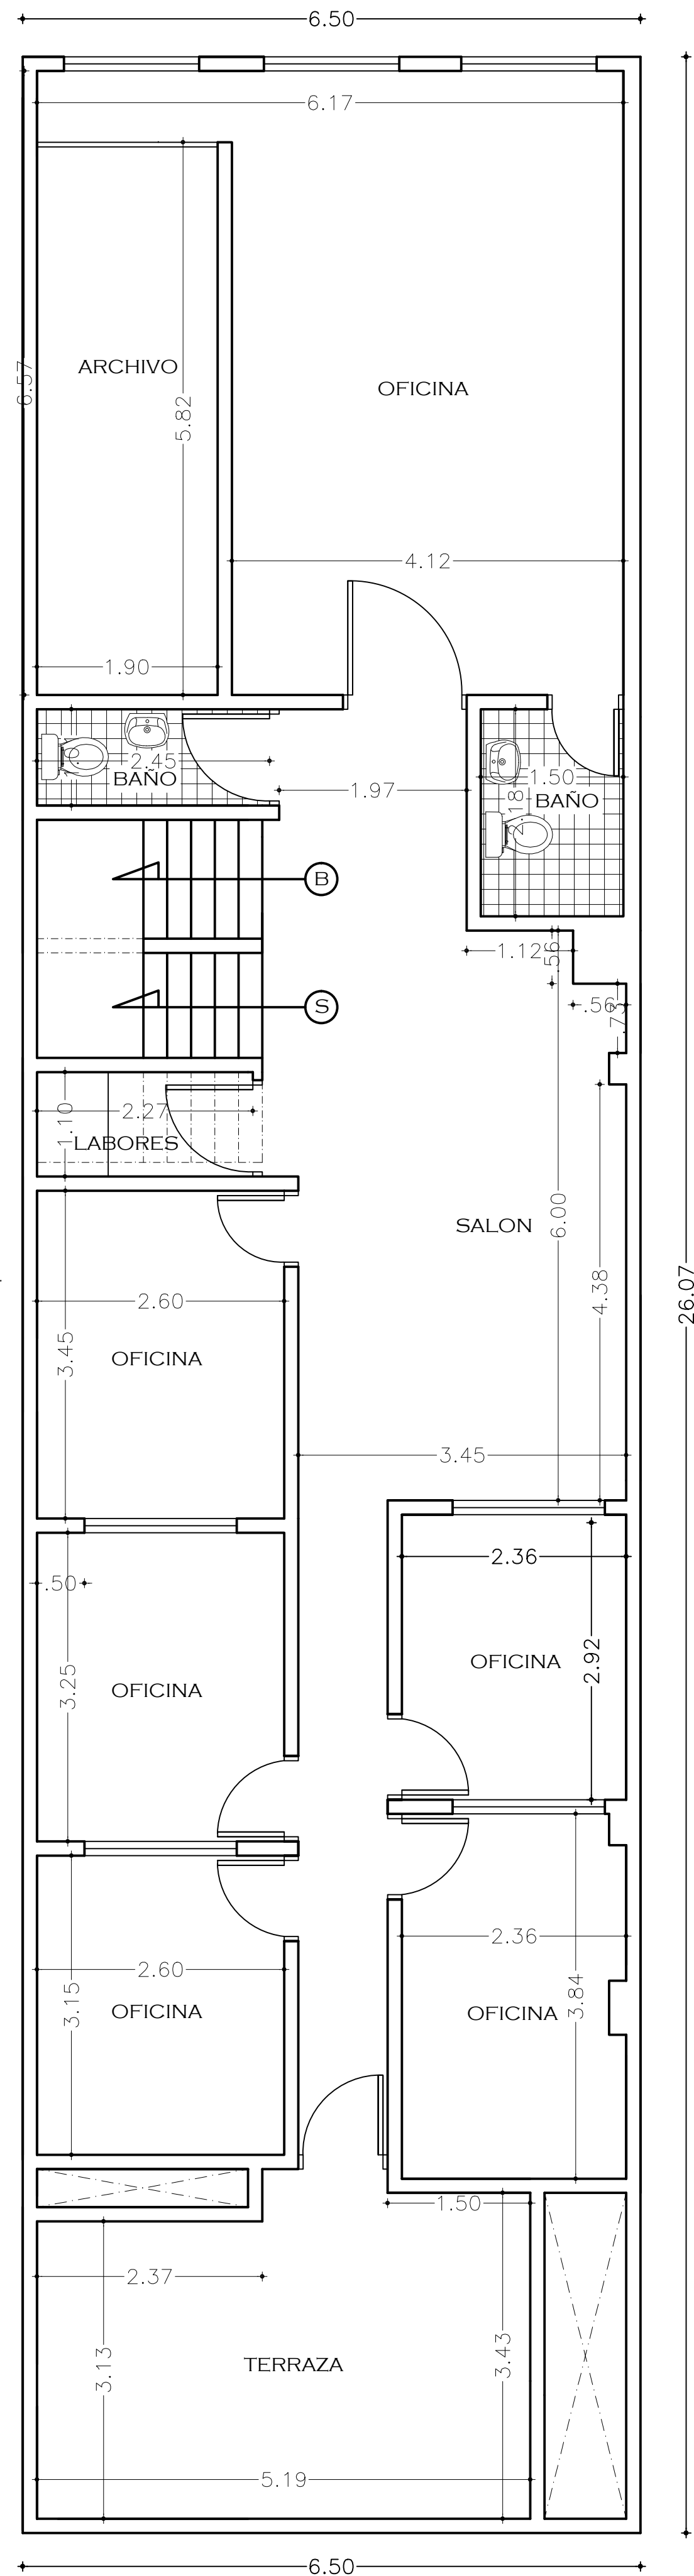

PLANTA ARQUITECTÓNICA
TERCER PISO
ESCALA 1:50
AREA= 165.83 m²

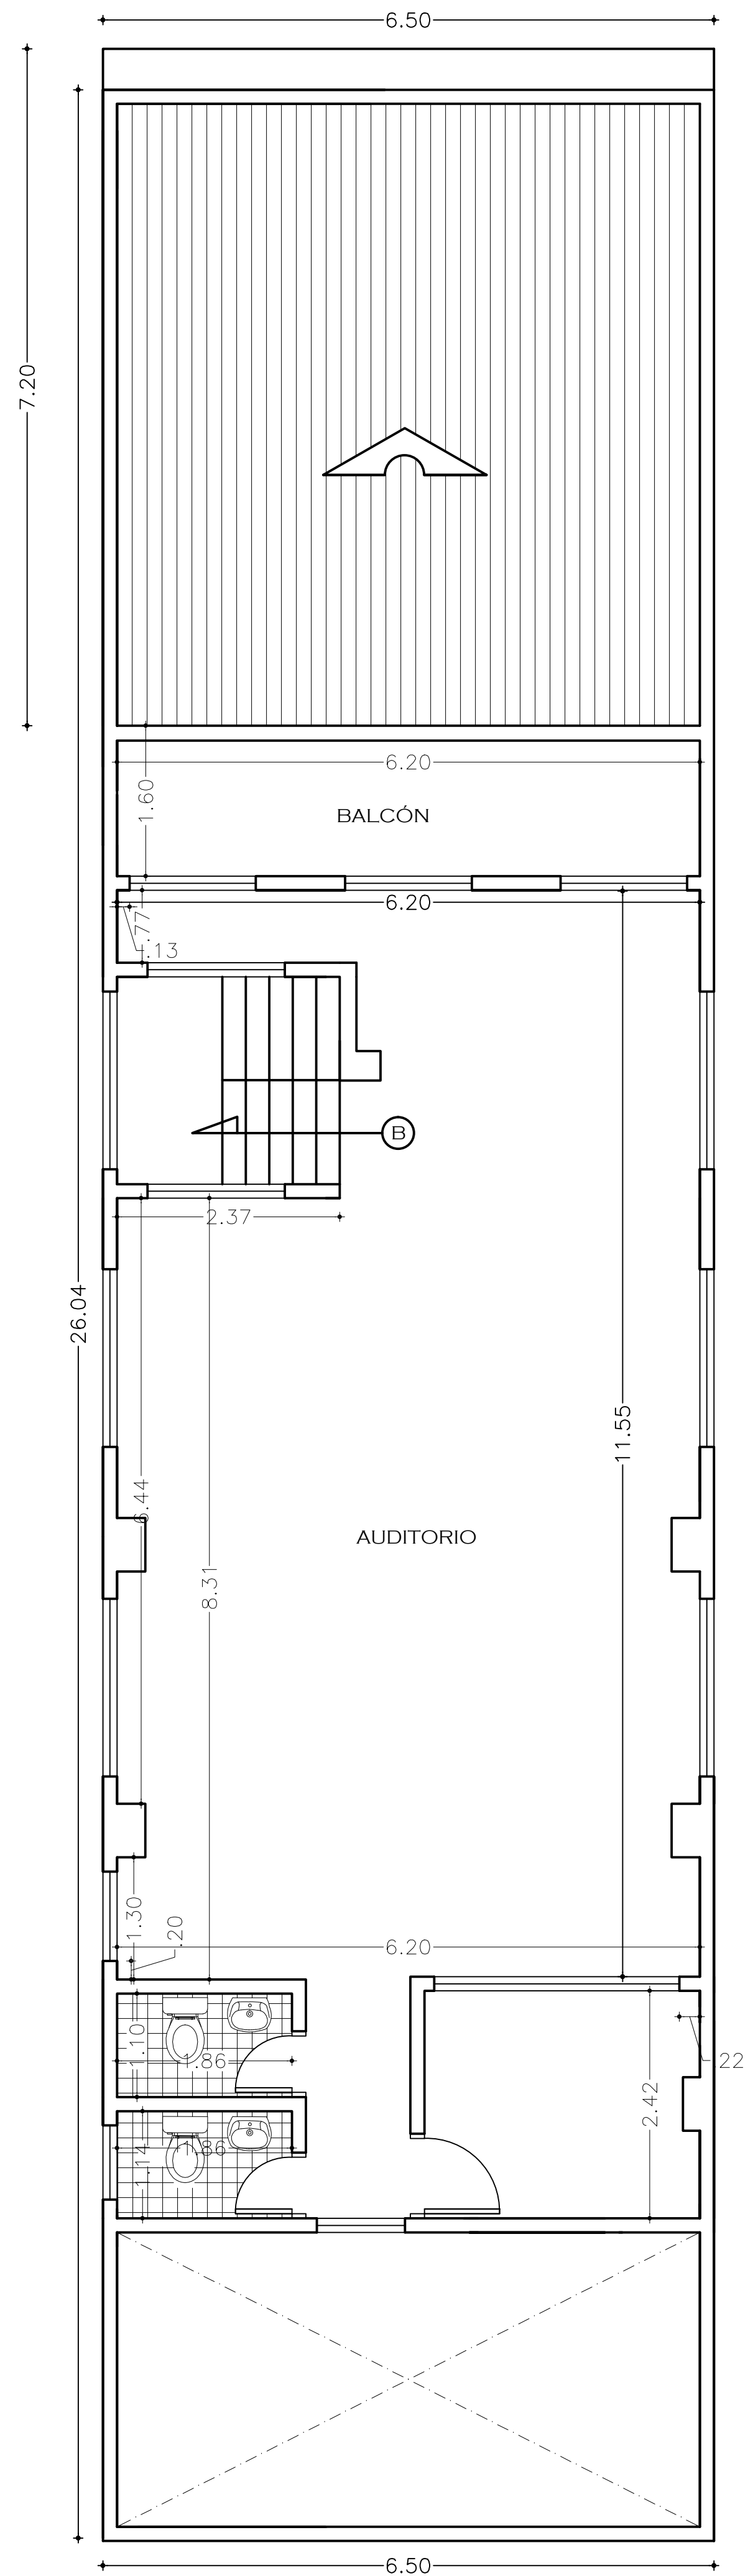

PLANTA ARQUITECTÓNICA
CUARTO PISO
ESCALA 1:50
AREA= 104.16 m²

CUADRO DE ÁREAS	
AREA PRIMER PISO	169.45 M2
AREA SEGUNDO PISO	167.30 M2
AREA TERCER PISO	165.83 M2
AREA CUARTO PISO	104.16 M2
AREA TOTAL CONSTRUIDA	606.74 M2



Argemiro H. Romero Arroyo
Arquitecto

MUNICIPIO DE CERETE
EDIFICACIÓN
DE CUATRO PISOS
PROYECTO: LEVANTAMIENTO
ARQUITECTÓNICO
DIRECCIÓN: CALLE DE LAS FLOREZ
PROPIETARIO: JHONNY CARREÑO G.
CONTIENE: PLANTAS ARQUITECTONICAS
LEVANTO: ARGEMIRO ROMERO ARROYO
Arquitecto
MP # A88012000 Artico
ESCALA: 1:50
PLANO: MAYO DE 2019
PLANO: ARQUITECTONICOS
1