



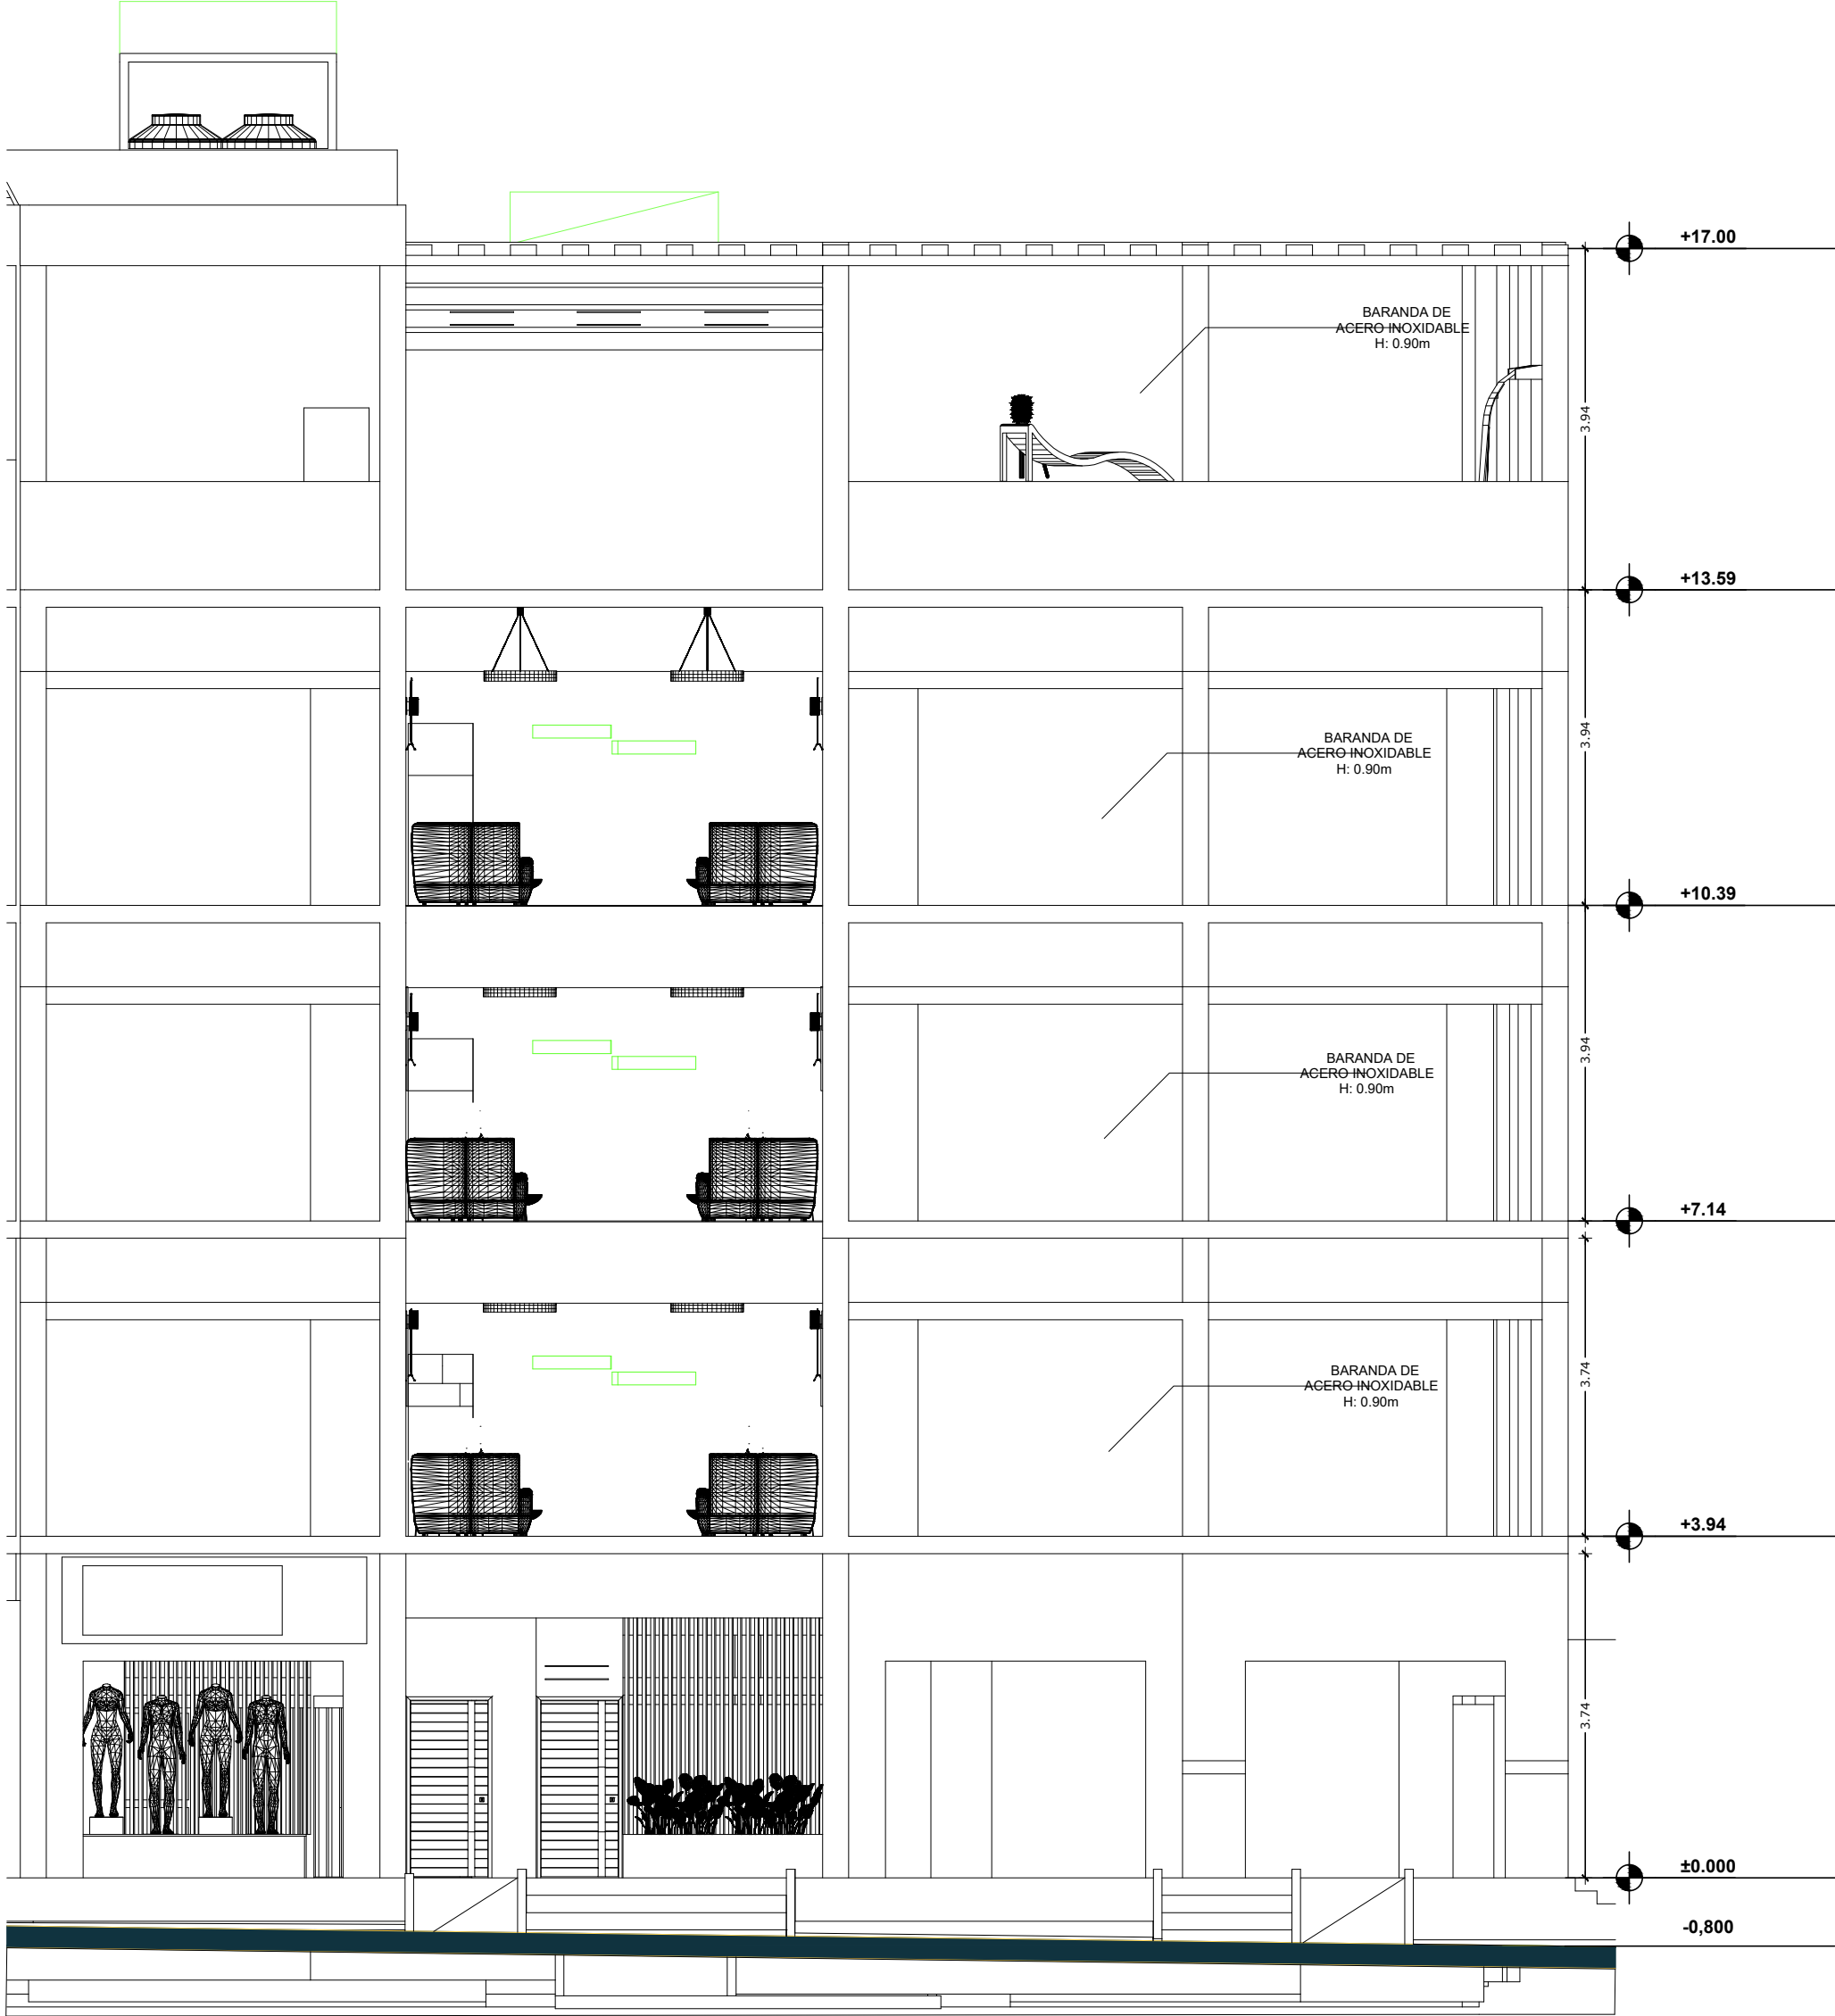


ESCALA: 1/75
ELEVACION
FACHADA

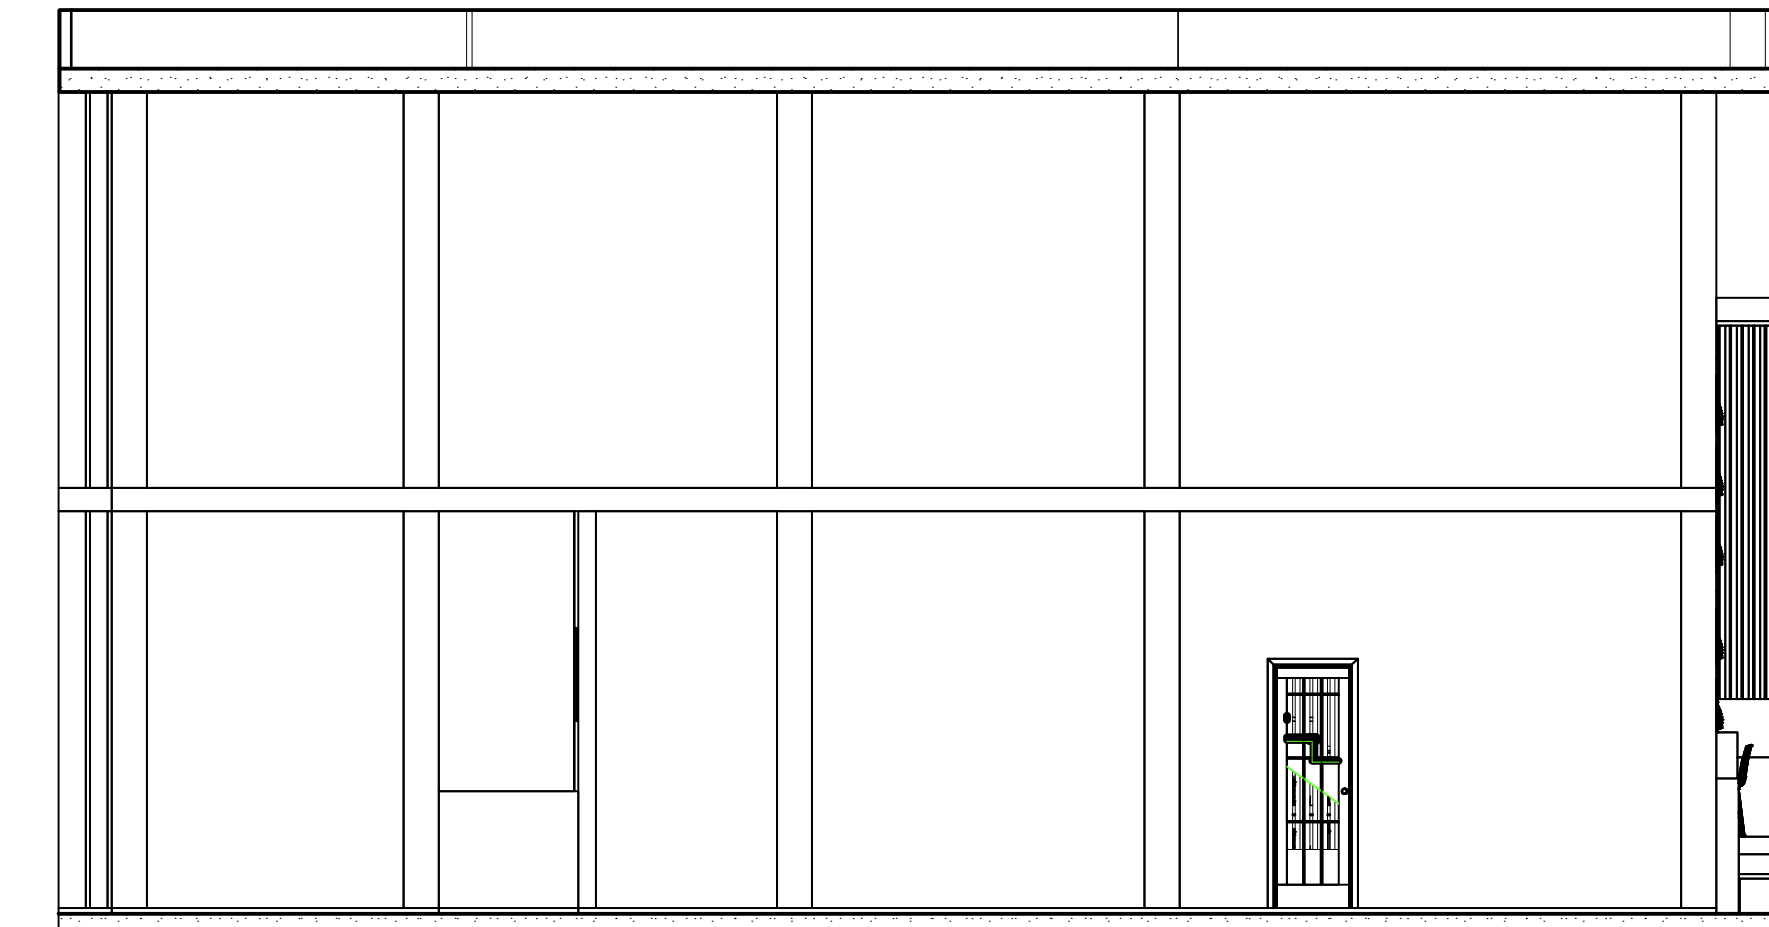


ESCALA: 1/75
ELEVACION
POSTERIOR

VISTAS 3D
FACHADA

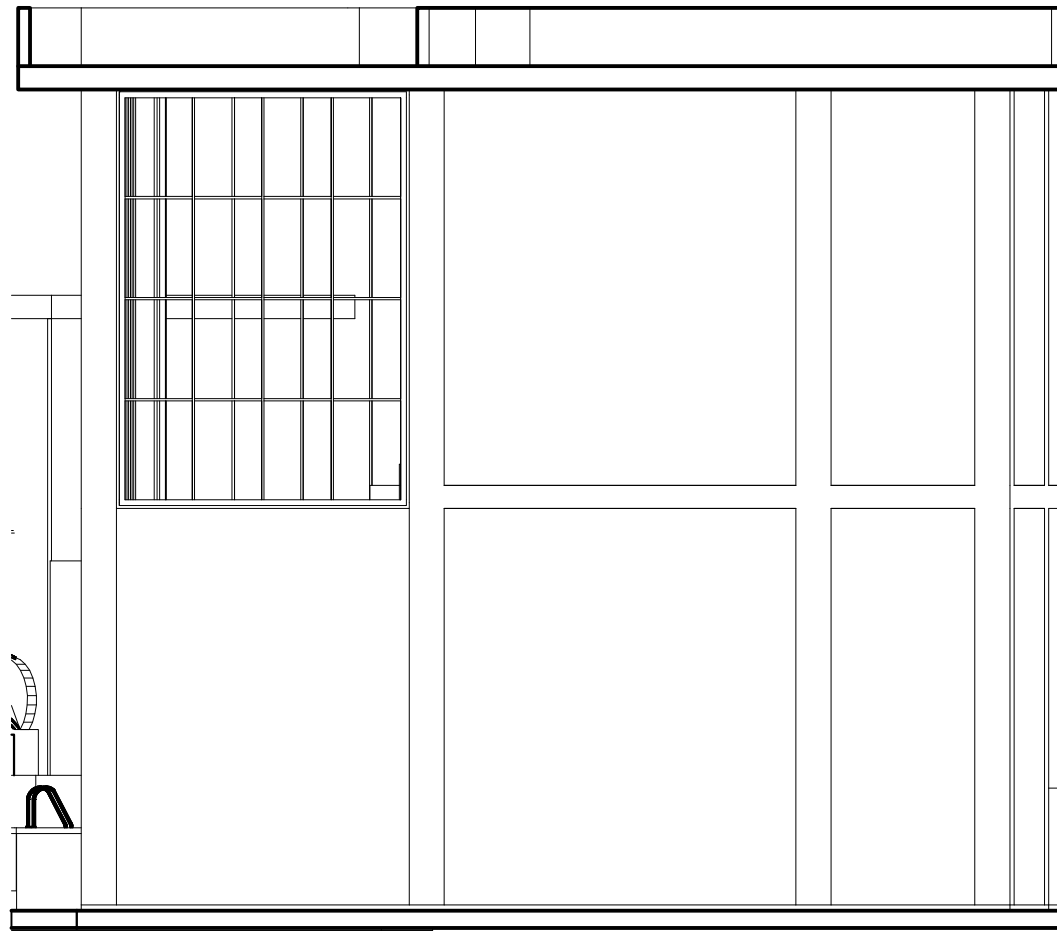

ESCALA: 1/75
LATERAL
DERECHO

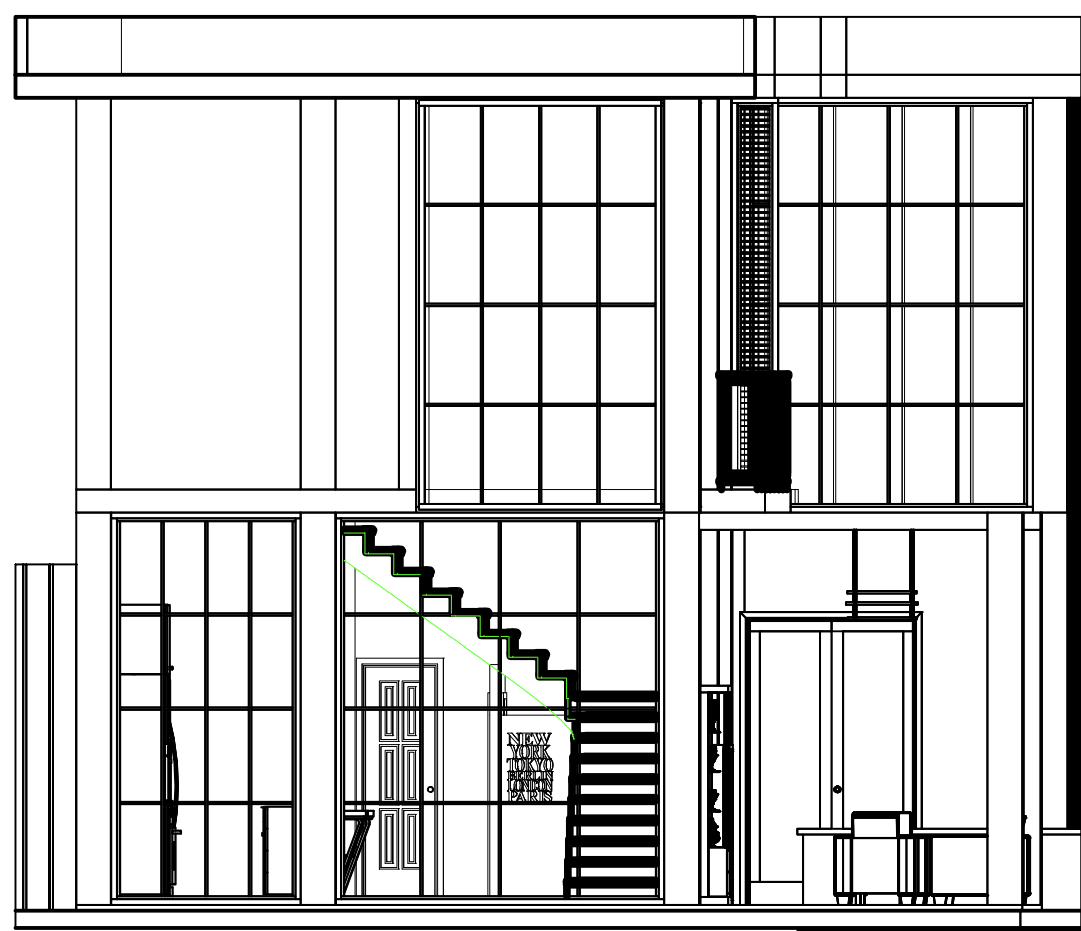

ESCALA: 1/75
LATERAL
IZQUIERDO



VISTAS 3D
INTERIORES

MR
PROYECTISTA

DISEÑO DE ARQUITECTURA
Esto es un plano tecnico de la edificacion con toda la informacion respectiva de su construccion que tendra que respetarse, bajo este contenido no debe sobreponerse otro planteamiento de diseño. Solo el responsable encargado del proyecto puede efectuar modificaciones justificadas que se presentan en la construccion.


PROYECTO:

VIVIENDA
MULTIFAMILIAR

Area de Edificacion:

AREA DE TERRENO : 431.50 m2
AREA CONSTRUIDA : 339.00 m2
AREA TECHADA : 350.00 m2
AREA SIN TECHAR : 81.50 m2

Orientacion :

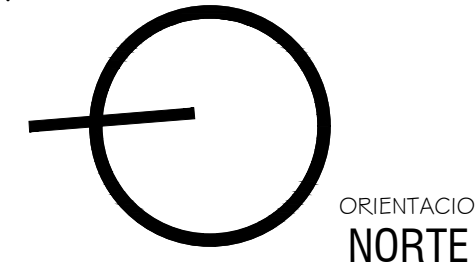

Area :

ARQUITECTURA

Plano: ELEVACION DE FACHADA Y LATERAL

Propietario : MARILYN VERONICA DEL CASTILLO ROLIN

Dirección : HUMBOLT N° 402

Firma Profesional :

ARQ. _____

Departamento: LORETO Distrito: YURIMAGUAS Provincia: ALTO AMAZONAS
Fecha: ENERO 2022 ESCALA: 1/75

Lamina:

A-5