


AREA TOTAL 65.00M2
INTERNA 44.00M2
PATIO 21.00M2

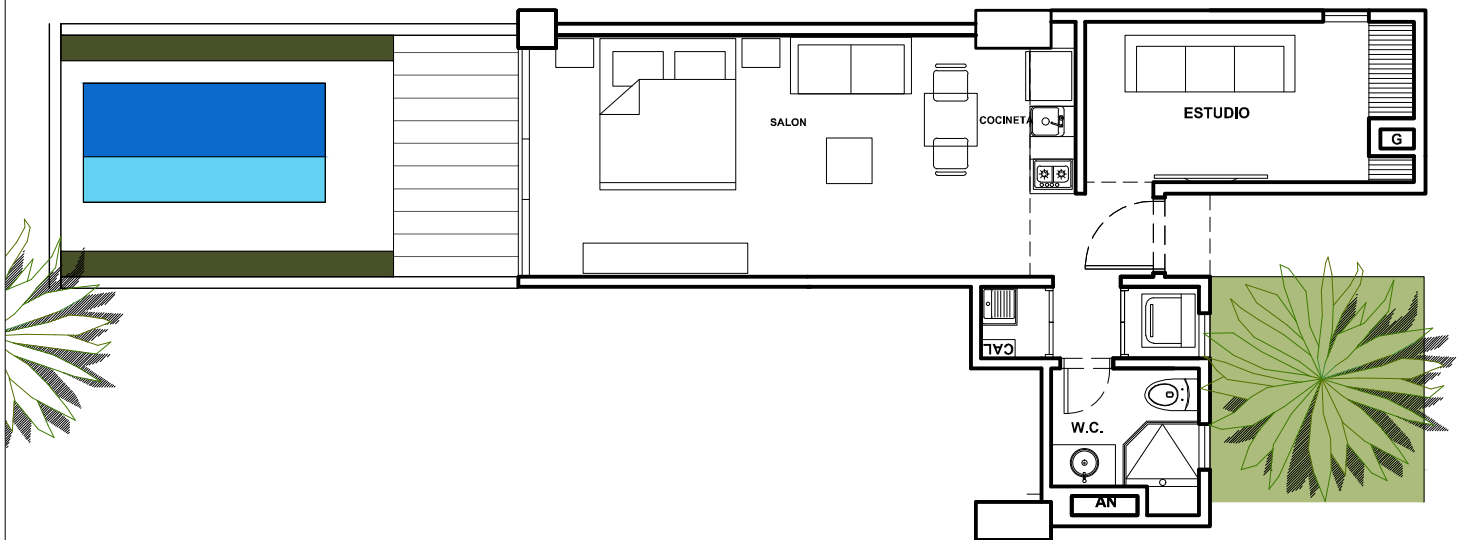

EL DIBUJO MOBILIARIO ES INDICATIVO, NO HACE PARTE DE LA ENTREGA FINAL DEL APARTAMENTO.
ESTE PLANO ESTA SUJETO A CAMBIOS Y/O MODIFICACIONES SEGÚN COORDINACIÓN TÉCNICA.

MORROS KAI

de la Vega

APARTAMENTO
AREA: 65.00M2

ESCALA:1:75

E