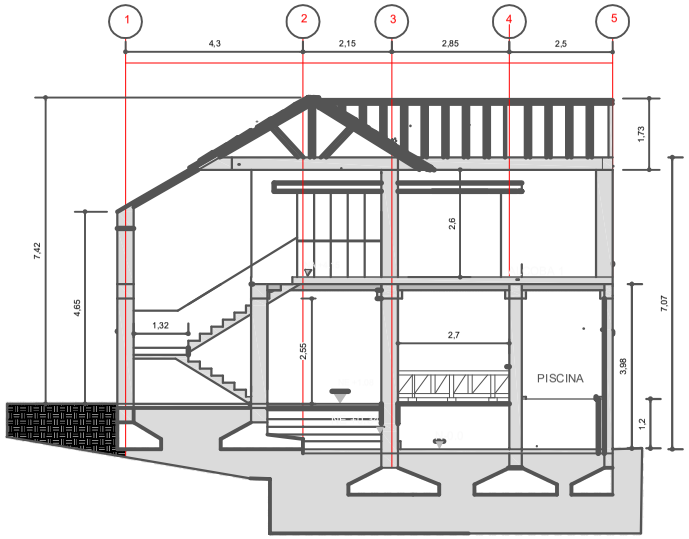

CORTE A-A

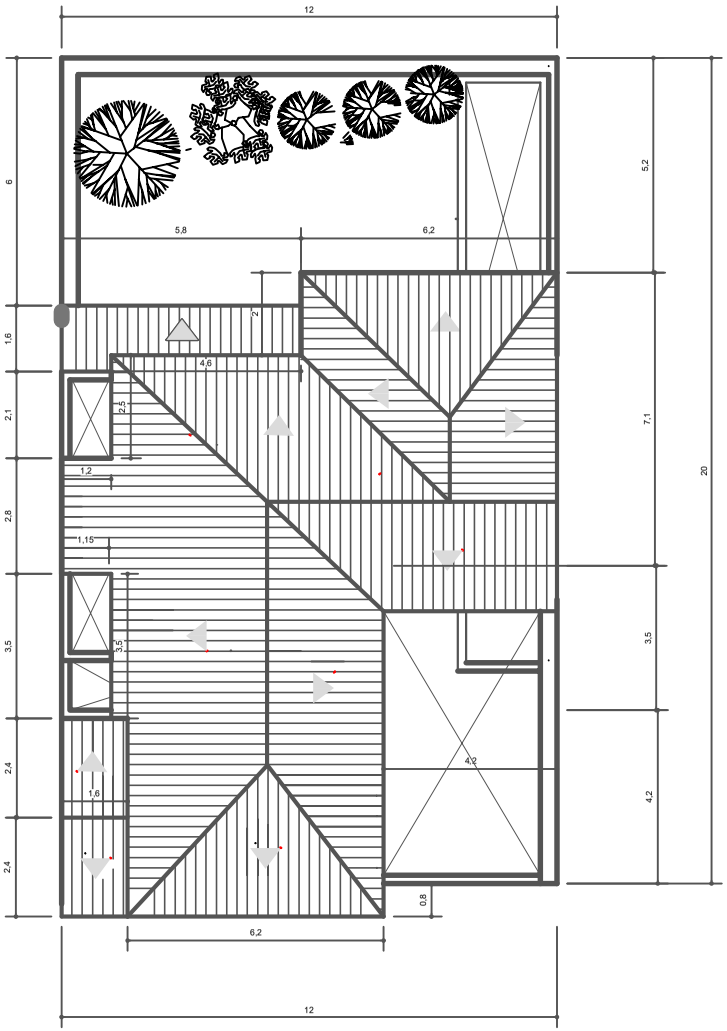

PLANTA CUBIERTAS

PROYECTO:

CASA RUBIO LOPEZ
BARICHARA
SANTANDER

ARQUITECTO:

DANIEL FERNANDO RUBIO R.

ESCALA: 1:50

DIBUJO:

OBSERVACIONES

CUADRO DE AREAS

CUADRO DE AREAS	M2
AREA DEL LOTE	240.00 M2
AREA CONSTRUIDA PRIMER PISO	88.61 M2
AREA CONSTRUIDA SEGUNDO PISO	107.88 M2
AREA TOTAL CONSTRUIDA	196.49 M2
AREA LIBRE PRIMER PISO	151.39 M2
INDICE DE OCUPACION	0.0 %

MODIFICACIONES:

FECHA	MODIFICACION

CONTENIDO:

PLANTA SEGUNDO PISO
CORTE A-A
PLANTA CUBIERTAS

DISEÑO:

ARQ. DANIEL FERNANDO RUBIO R.
Matricula # 2570-0-14685

CODIGO PROYECTO:

FECHA: 23/07/2018

PLANO No. 3

PLANOS 4