

DISEÑO SANITARIO. esto es un plano tecnico de la edificacion con toda la informacion respectiva de su construccion que tendra que respetarse, bajo este contenido no debe sobreponerse otro planteamiento de diseo. Solo el responsable encargado del proyecto puede efectuar modificaciones justificadas que se presentan en la construccion.

PROYECTO:

VIVIENDA MULTIFAMILIAR

Area de Edificacion:

AREA DE TERRENO : 431.50 m2
 AREA CONSTRUIDA : 339.00 m2
 AREA TECHADA : 350.00 m2
 AREA SIN TECHAR : 81.50 m2

Orientacion:



INST. SANITARIAS

Plano: PLANO DE DESAGUE

Propietario: MARILYN VERONICA DEL CASTILLO ROLIN


Direccion: HUMBOLT N° 402

Firma Profesional:



ING. _____

Departamento: LORETO | Distrito: YURIMAGUAS | Provincia: ALTO AMAZONAS
 Fecha: ENERO 2022 | ESCALA: 1/75

Lamina:

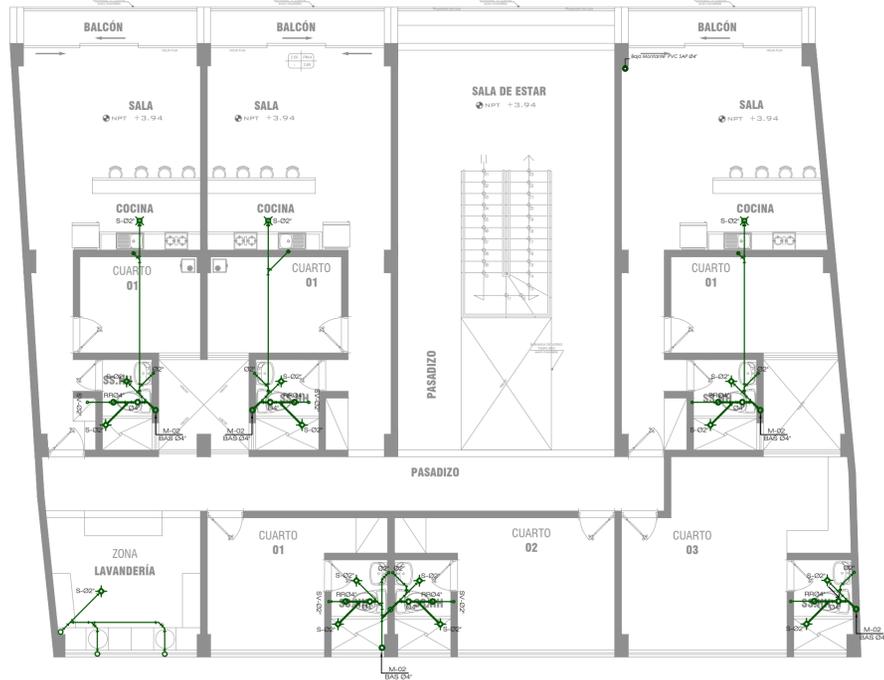

PLANTA QUINTO PISO

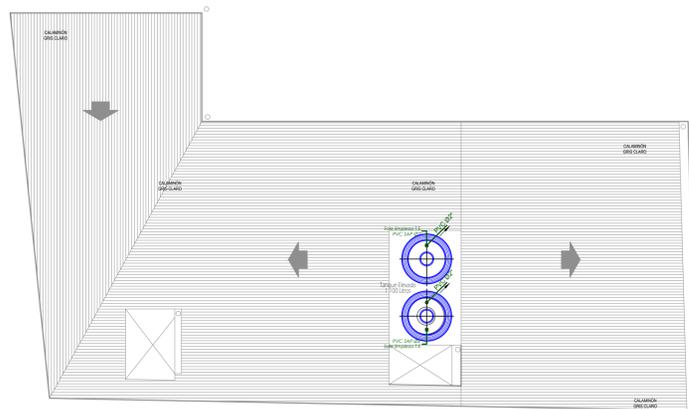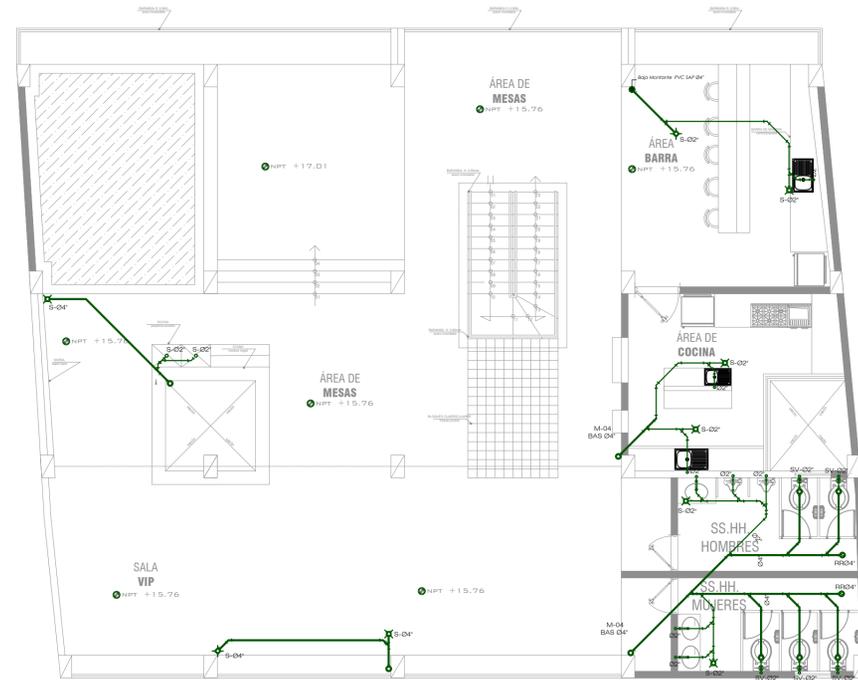

PLANTA TERCER - CUARTO PISO

PLANTA TECHO 5TO

