

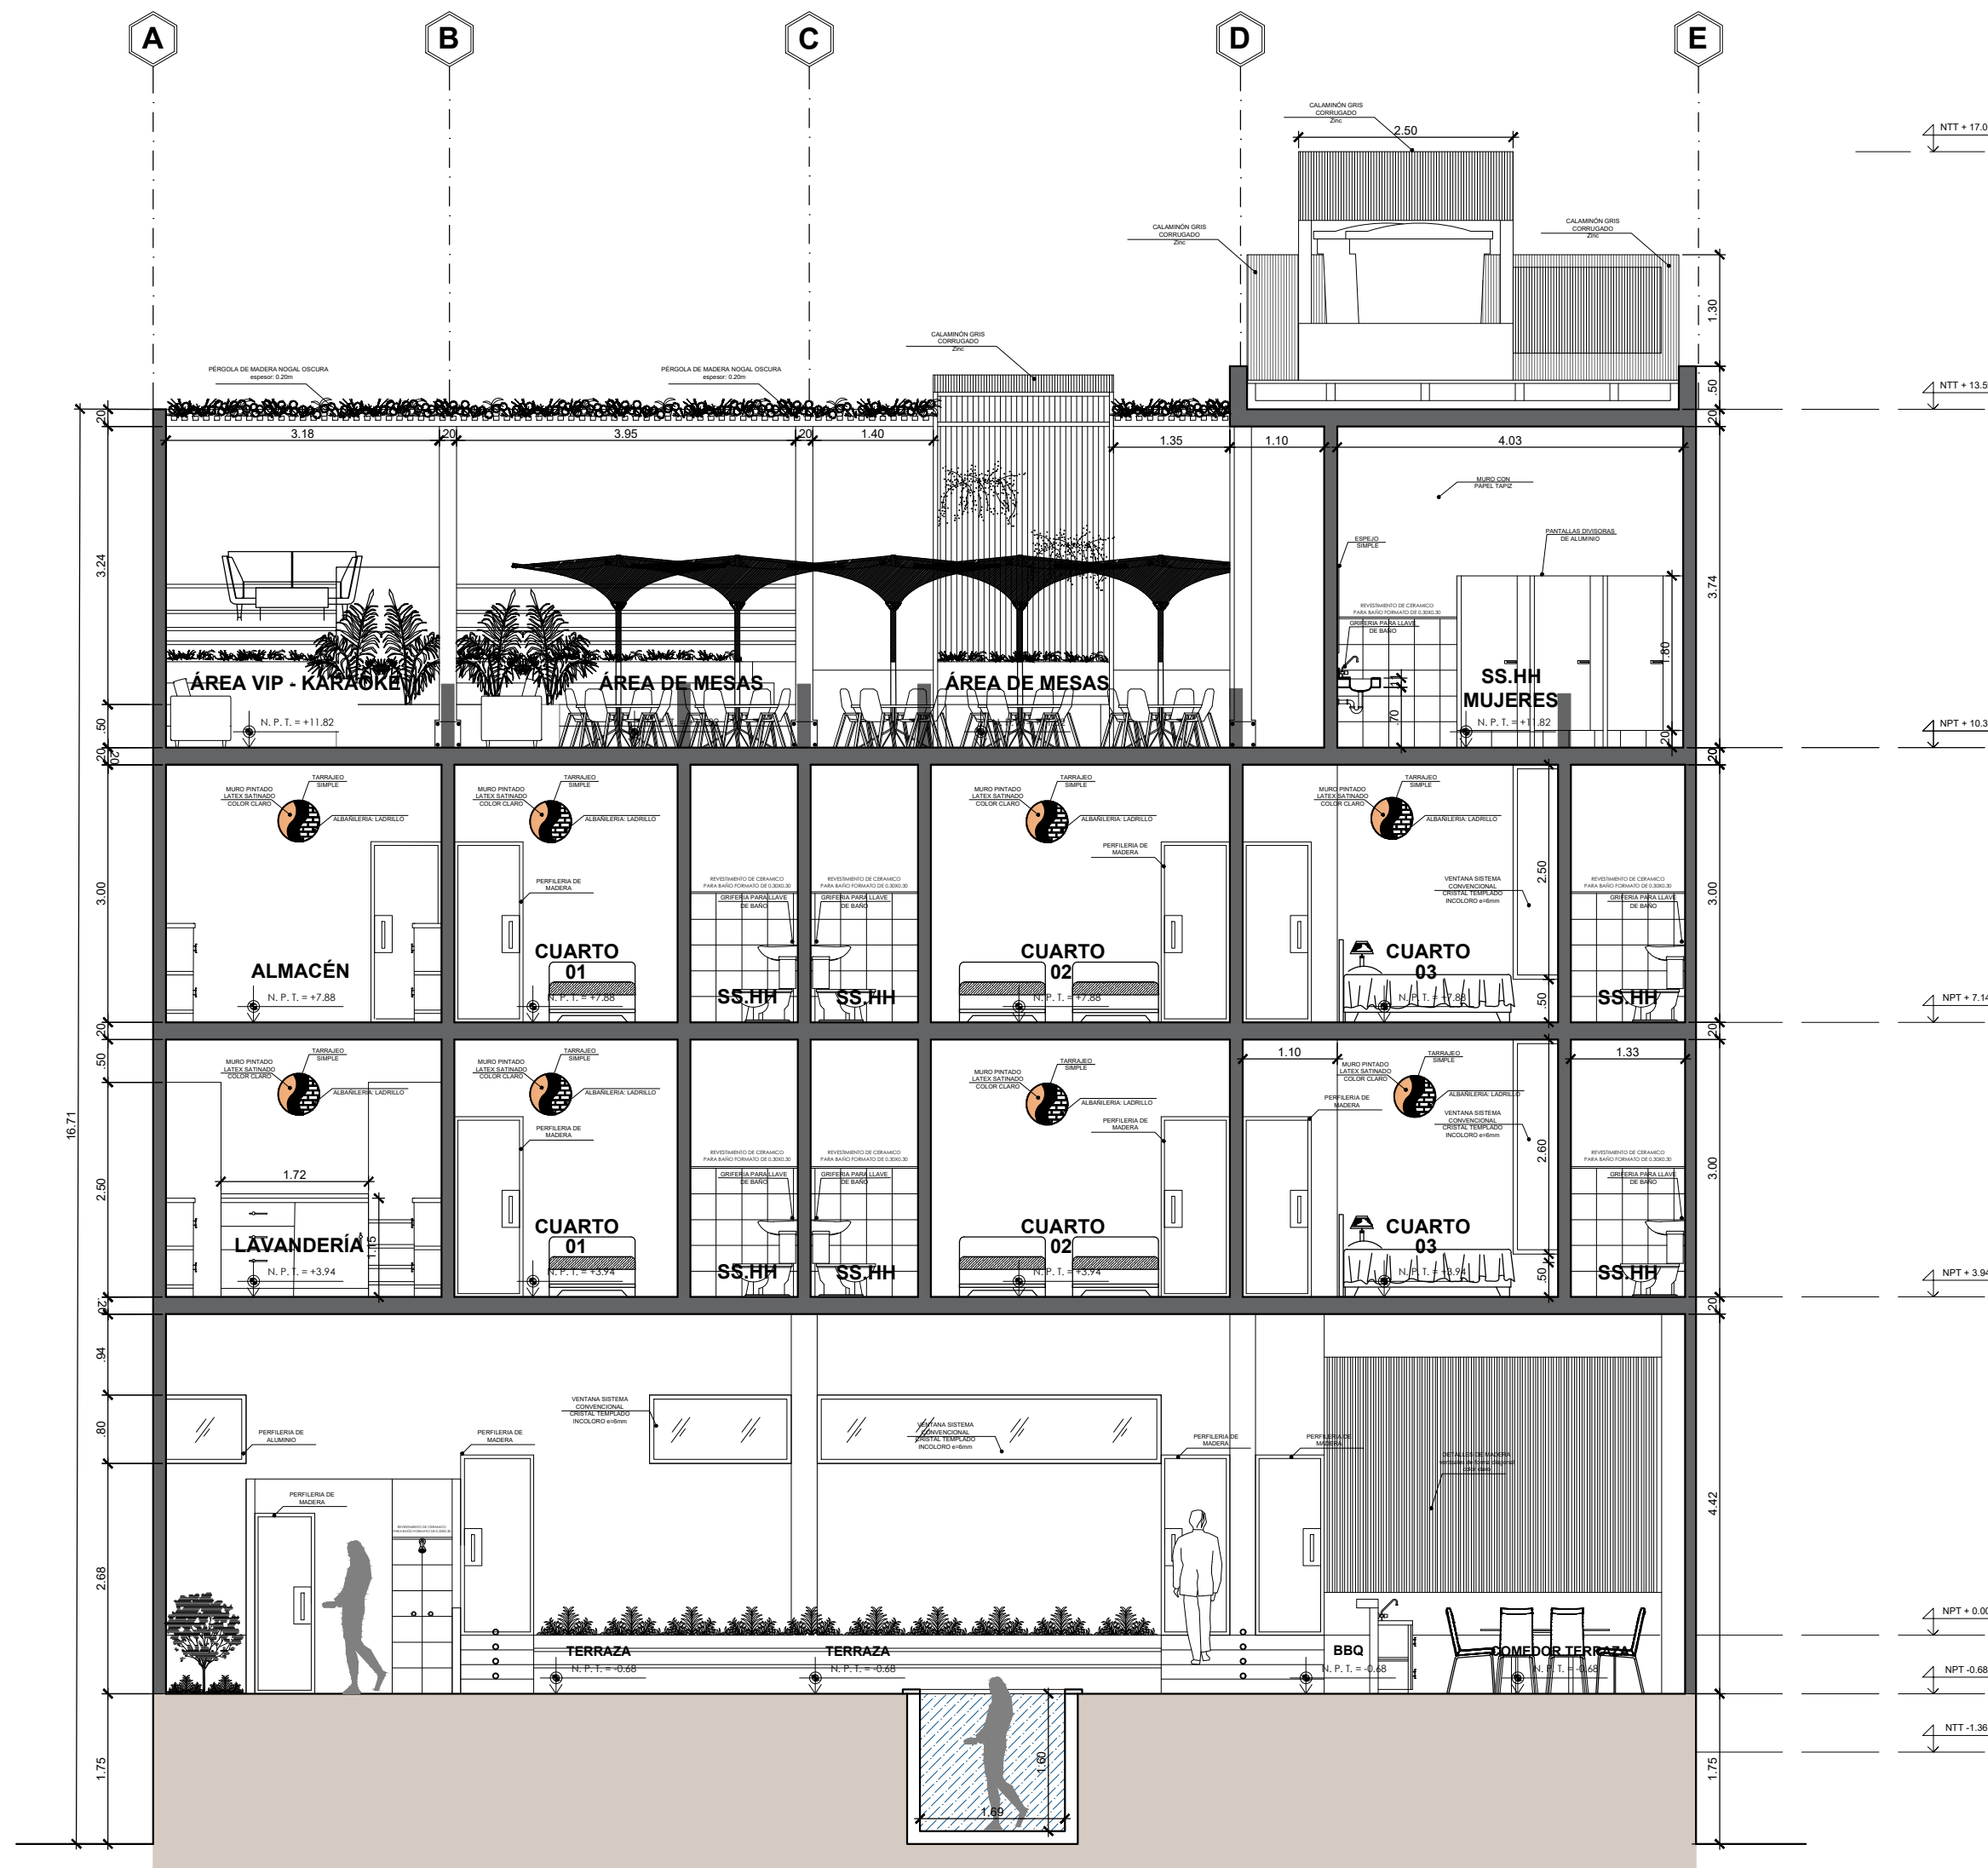


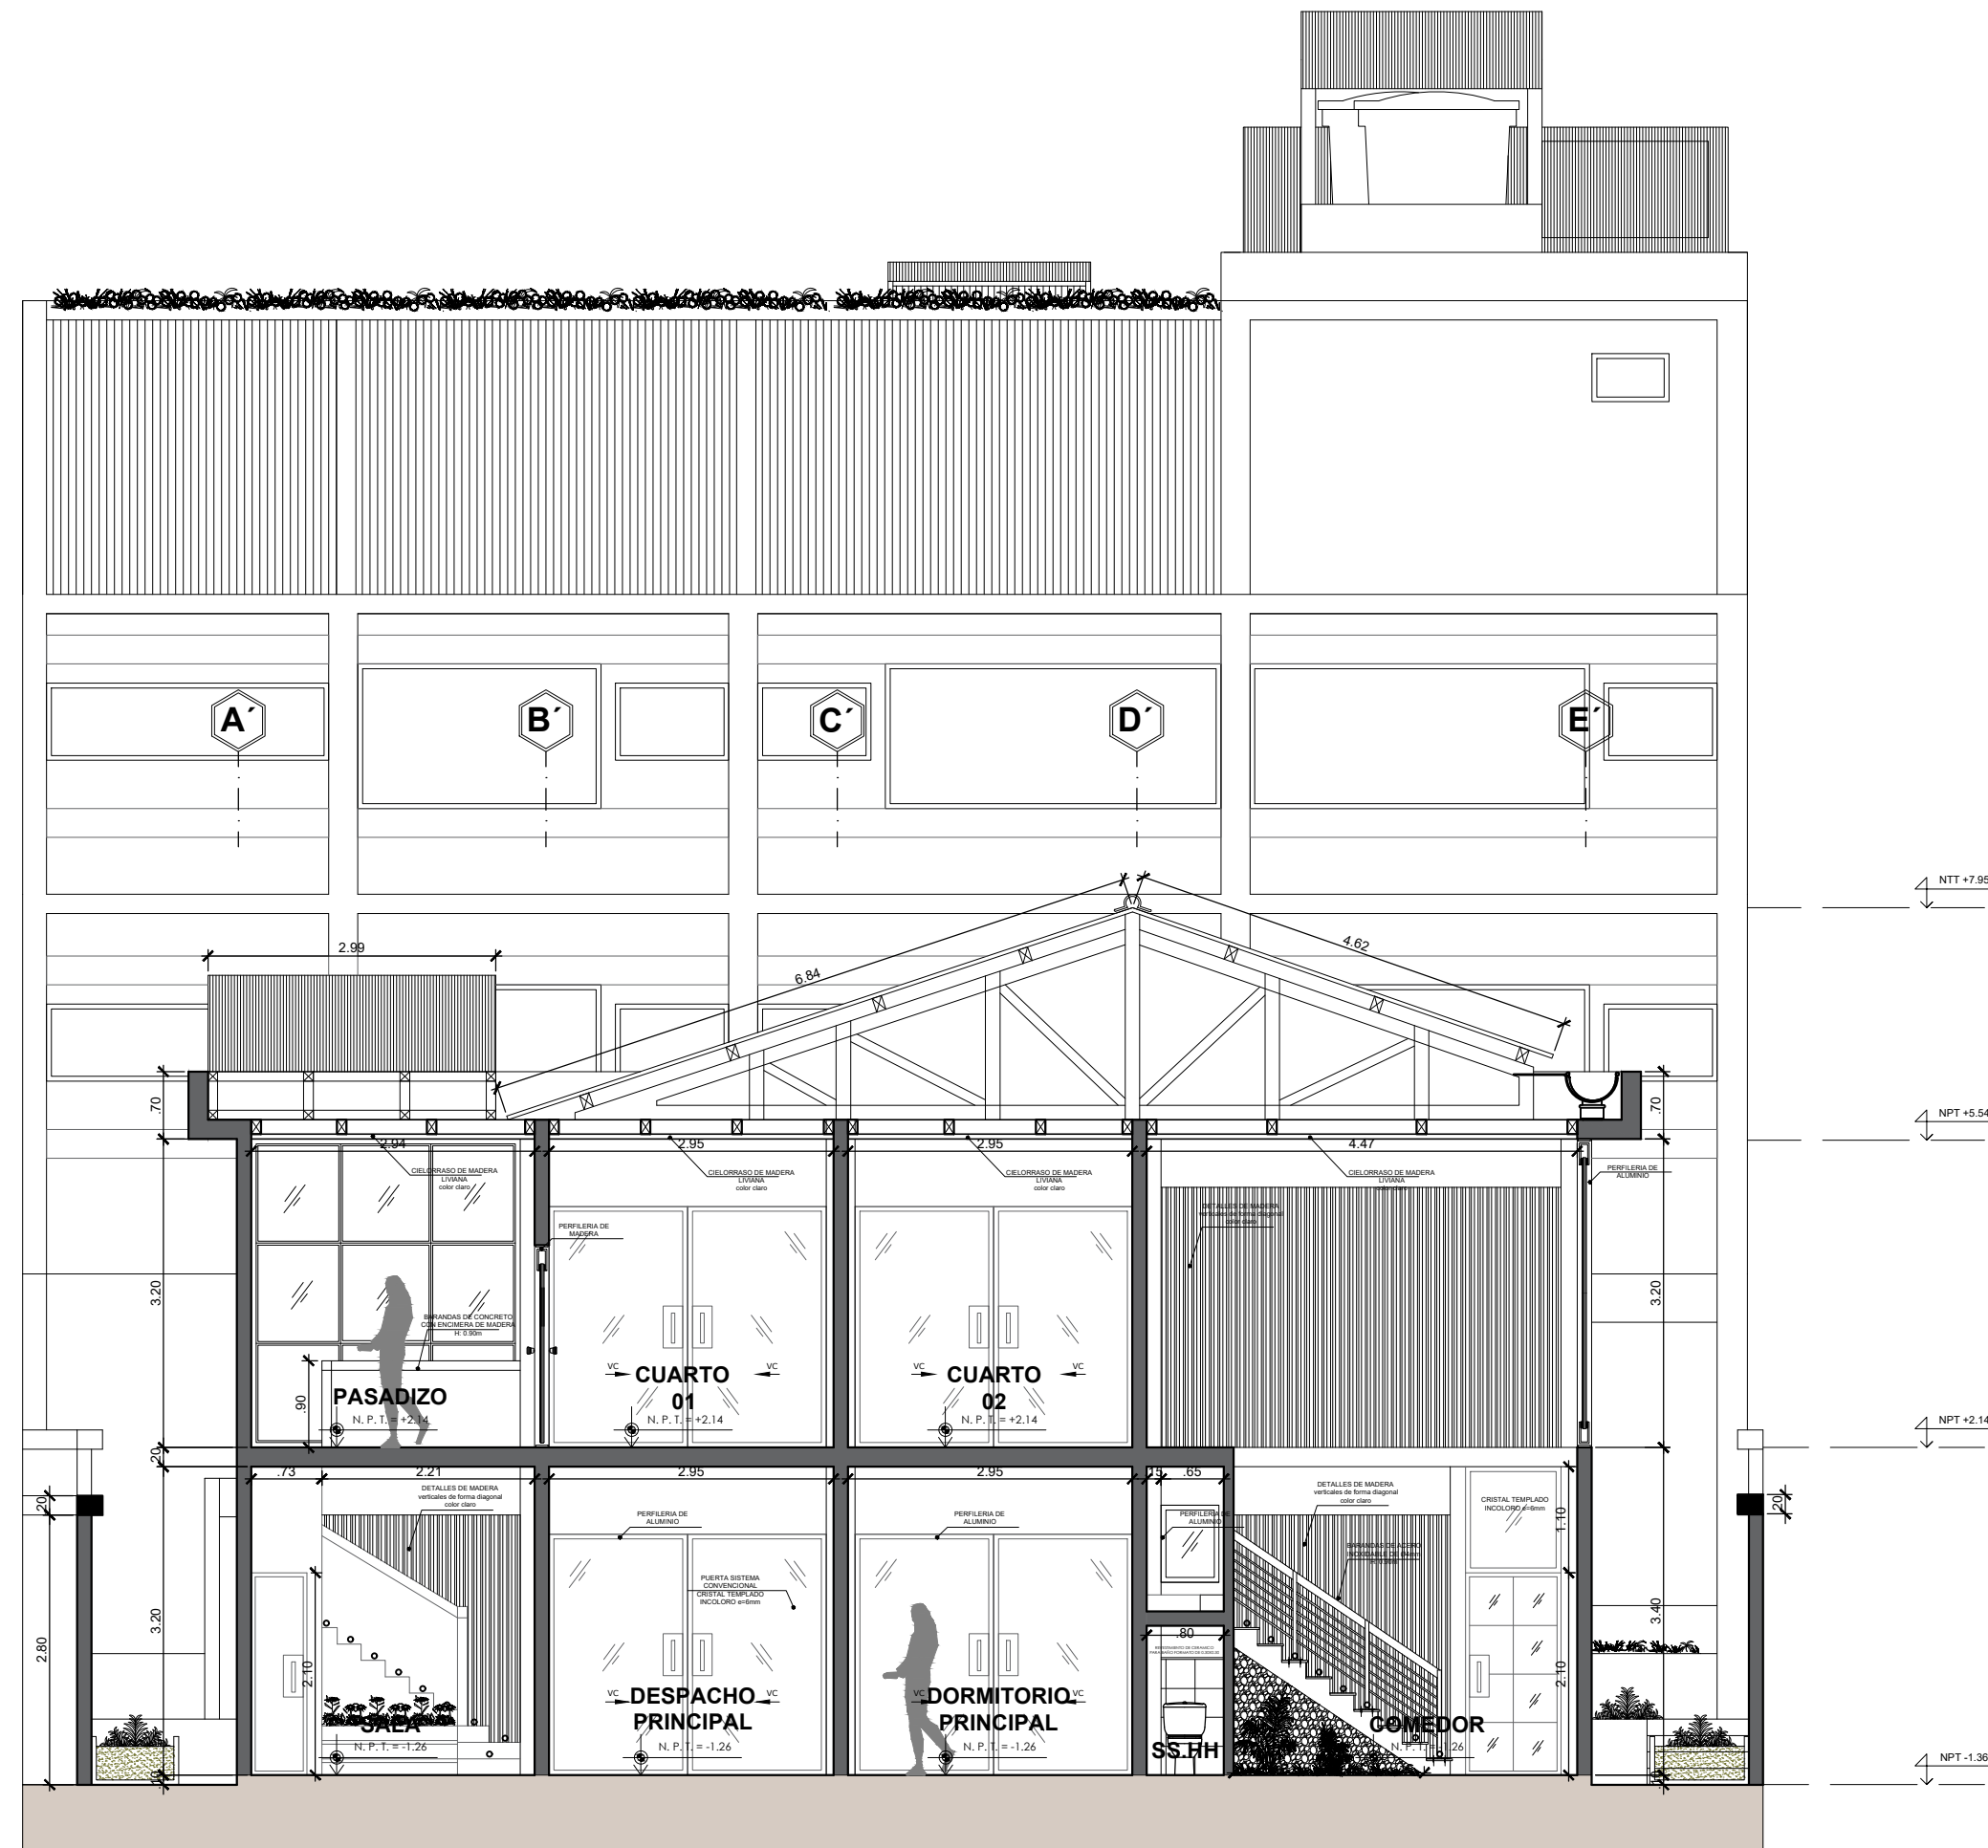


ESCALA: 1/75
DISEÑO
CORTE C-C

LOCALIZACION DEL CORTE

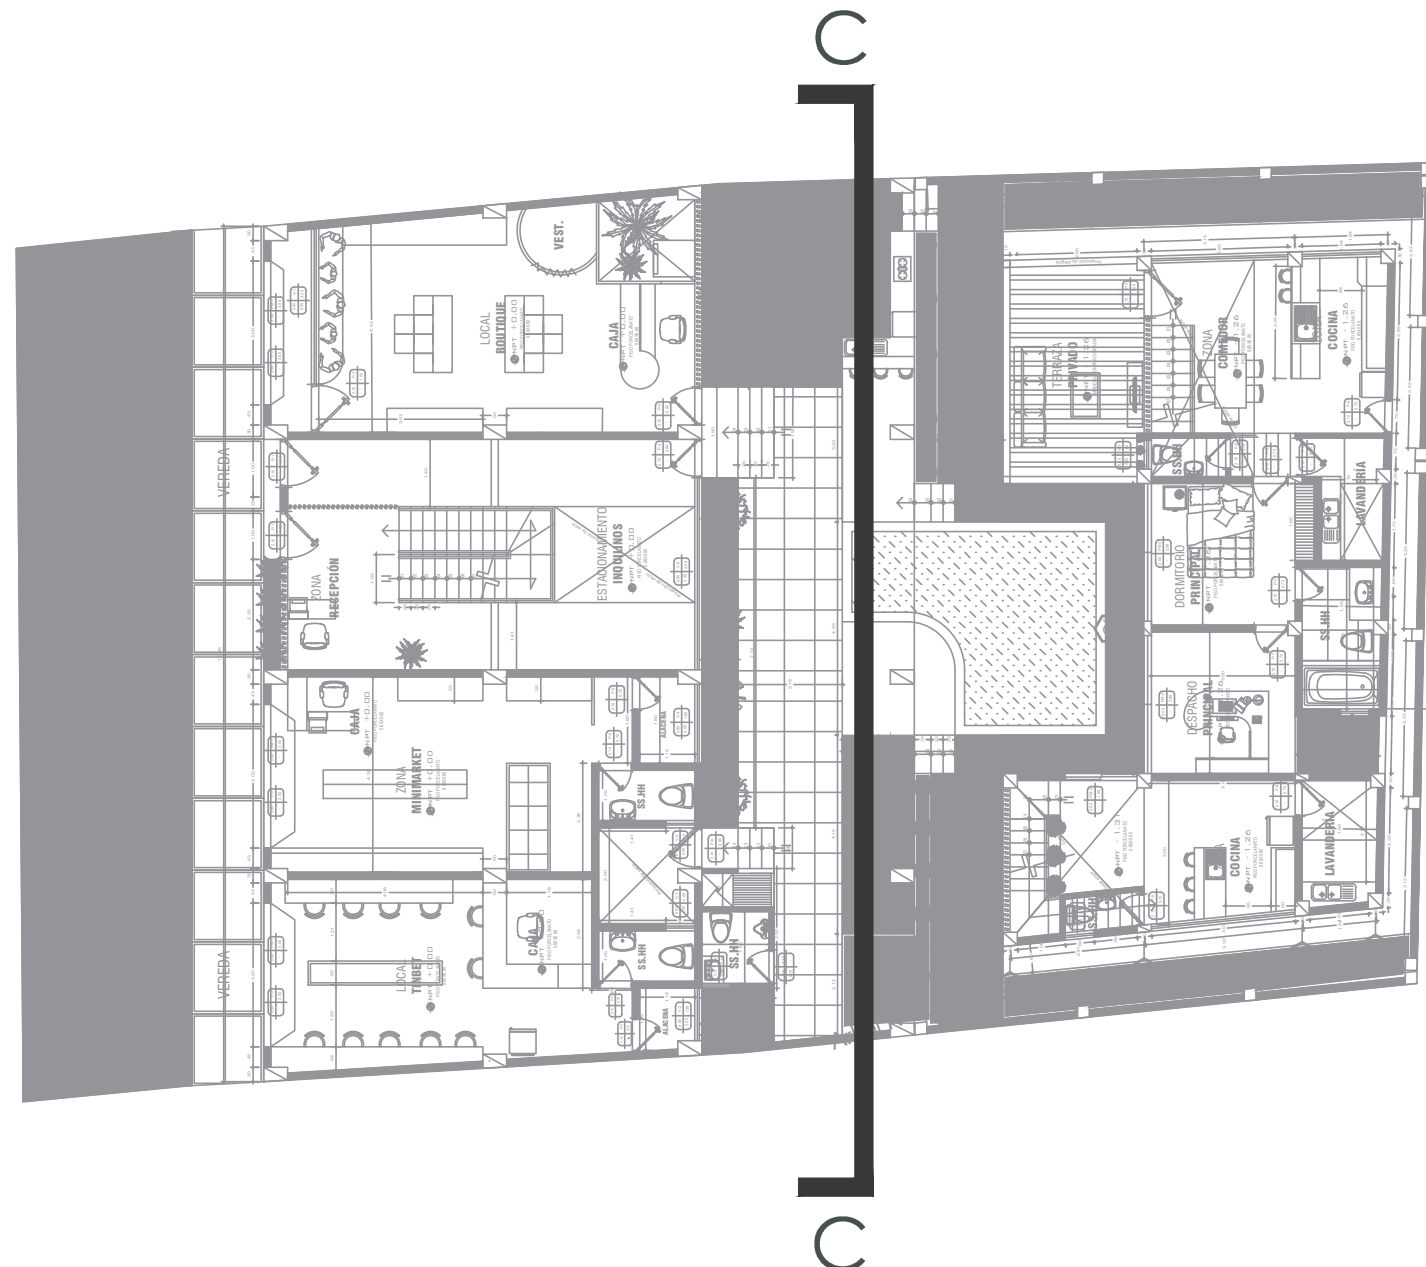

ESCALA: 1/75
DISEÑO
CORTE D-D

LOCALIZACION DEL CORTE

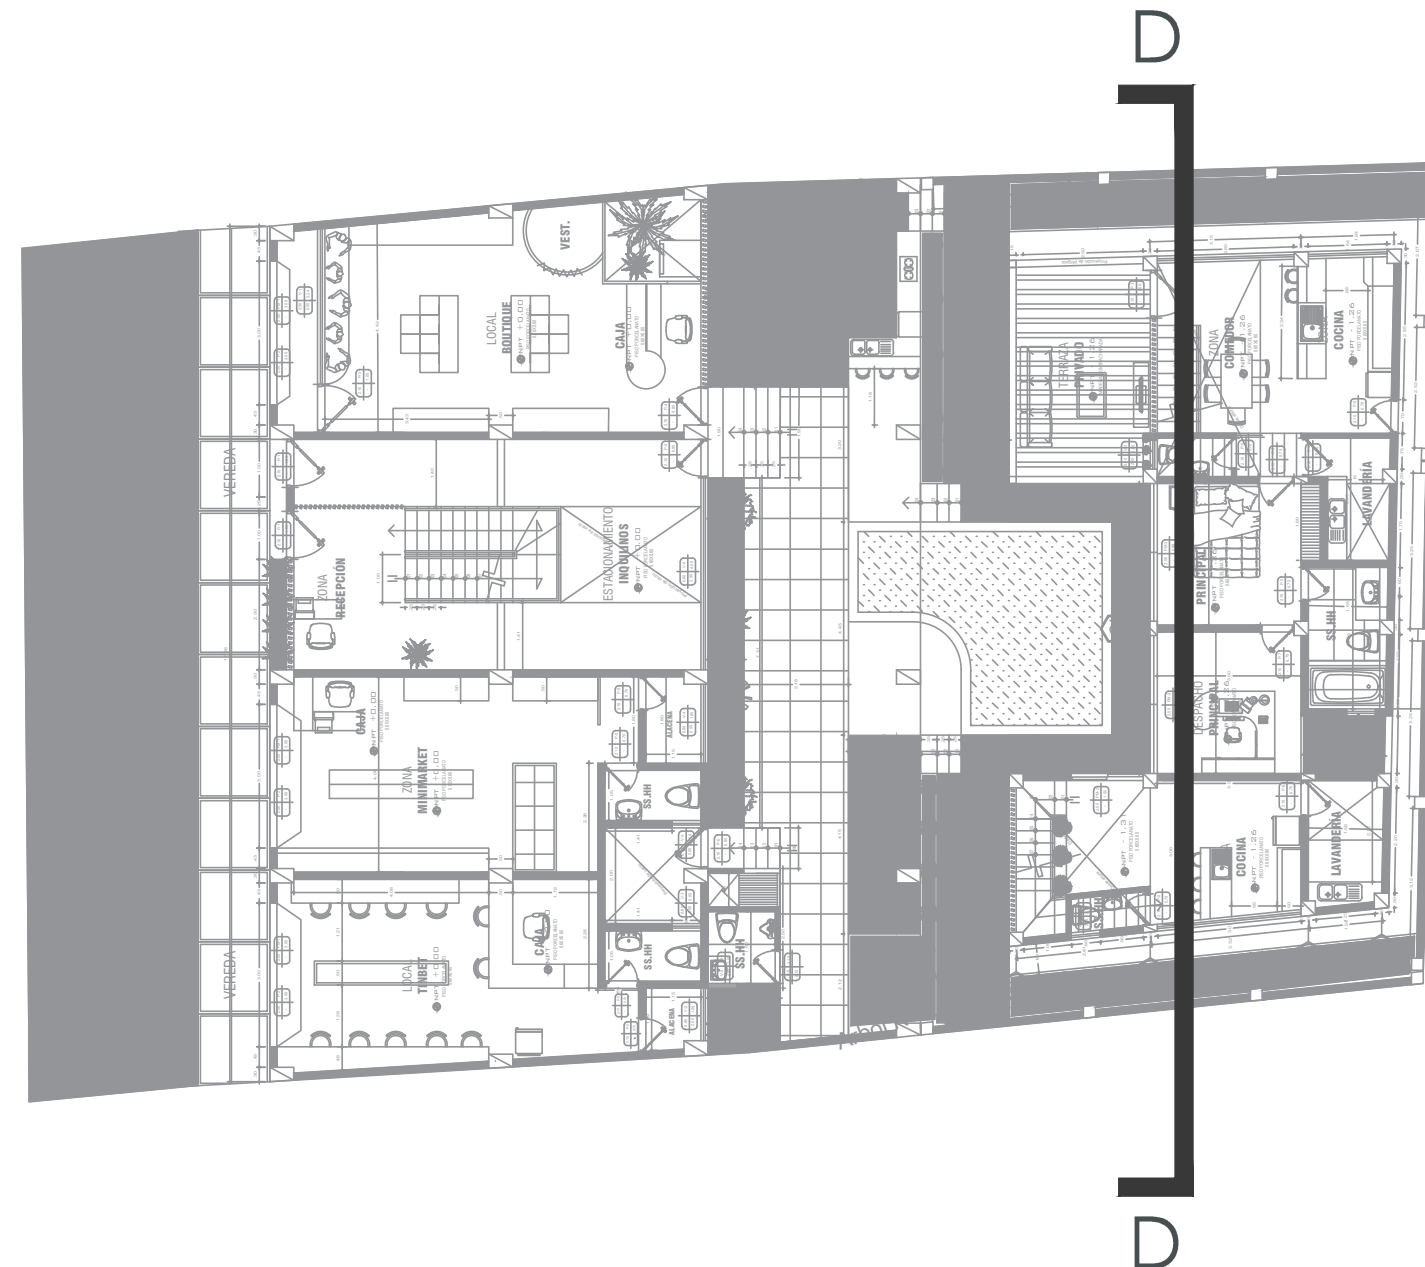

MR
PROYECTISTA

DISEÑO DE ARQUITECTURA
Esto es un plano tecnico de la edificacion con toda la informacion respectiva de su construccion que tendra que respetarse, bajo este contenido no debe sobreponerse otro planteamiento de diseño. Solo el responsable encargado del proyecto puede efectuar modificaciones justificadas que se presentan en la construccion.

PROYECTO:
**VIVIENDA
MULTIFAMILIAR**

Area de Edificación:
AREA DE TERRENO : 431.50 m2
AREA CONSTRUIDA : 339.00 m2
AREA TECHADA : 350.00 m2
AREA SIN TECHAR : 81.50 m2

Orientación :

ORIENTACION
NORTE

Area :
ARQUITECTURA

Plano: PLANO DE CORTE C Y D

Propietario : MARILYN VERONICA DEL CASTILLO ROLIN

Dirección : HUMBOLT N° 402

Firma Profesional :
ARQ. _____

Departamento: LORETO	Distrito: YURIMAGUAS	Provincia: ALTO AMAZONAS
Fecha: ENERO 2022	ESCALA: 1/75	

Lamina:
A-5