


1475998,3815

NORTE

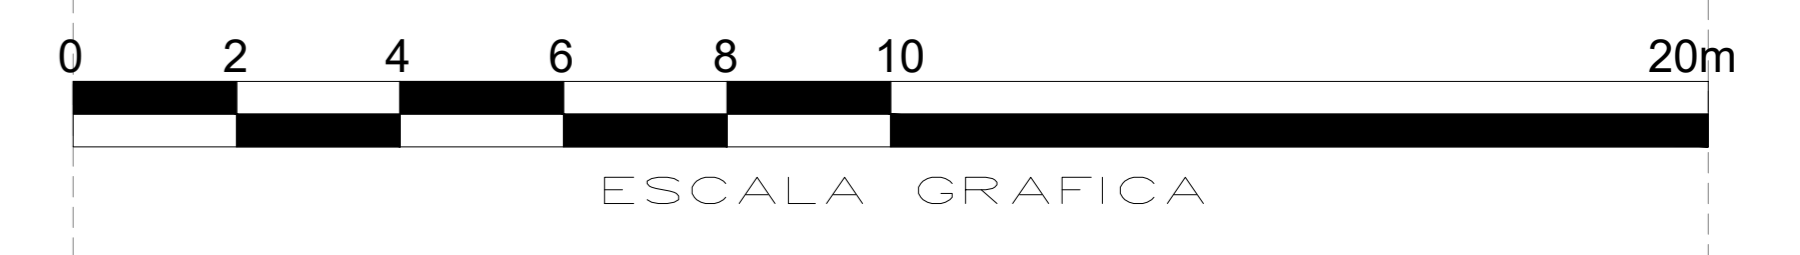

LOTE 6
26,30 m.

GUILLERMO GÓMEZ
LOTE 5
24,20 m.

1475978,3815

1475958,3815

CALLE INTERNA
24,00 m.

LOTE 8
ÁREA: 650,00 m²

LOTE 10
28,00 m.

1077001,8339

SISTEMAS DE COORDENADAS	GCS MAGNA
DATUM	MAGNA SIRGAS
ORIGEN	OESTE
PROYECCION	UTM
ELIPSOIDE	WGS 84
LATITUD	4°35'46.32"
LONGITUD	77°04'39.02"
ORIGEN NORTE	1'000.000
ORIGEN ESTE	1'000.000

AMARRE DEL LEVANTAMIENTO

MOJÓN DE AMARRE	COORDENADAS	DESCRIPCIÓN	EQUIPO UTILIZADO PARA EL LEVANTAMIENTO
GPS-01	N: 1476388.1946		RTK HITARGET - V60
	E: 1076934.3106		
	Z: 7.4814		

1475938,3815

1076981,8339

1076961,8339

1076901,8339

1076921,8339

1076941,8339

LEVANTAMIENTO TOPOGRAFICO PLANIMETRICO

ÁREAS:
LA POLIGONAL TIENE UN ÁREA TOTAL DE: 650,00 m²

PREDIO RURAL

SECTOR: GALILEA COMUNIDAD 2
MUNICIPIO: LOS CORDOBAS
DEPARTAMENTO: CÓRDOBA
PAÍS: COLOMBIA

CONTIENE:
PLANO PLANIMETRICO
EQUIPO UTILIZADO: RTK HITARGET - V60

LEVANTÓ/CALCULÓ/DIBUJÓ:
HAISER ELJACH MARZAN
M.P 13202-199642BLV
ING. CIVIL - ESP. EN VÍAS Y TRANSPORTE

FECHA: 30/08/2024

PROPIETARIO:

PLANO:
LOTE 8