
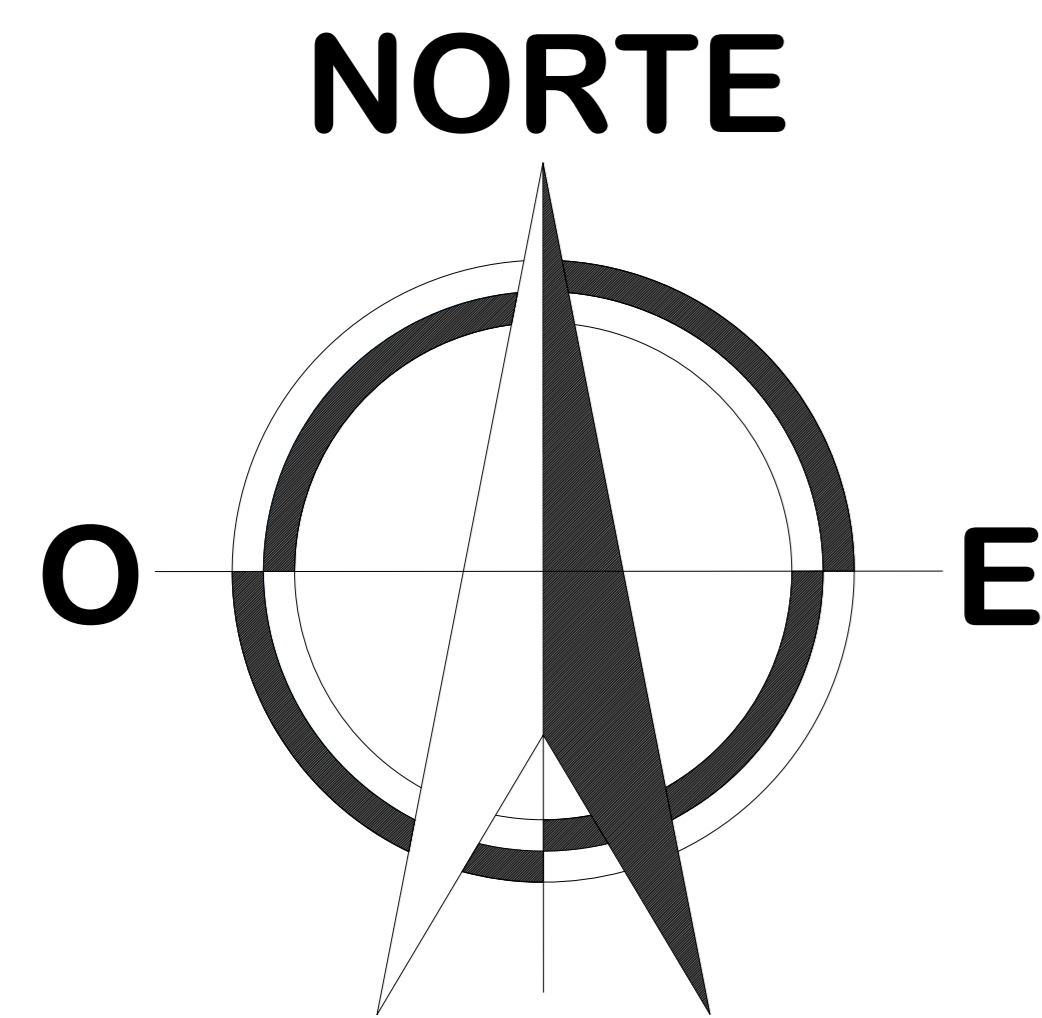


1476080,3058

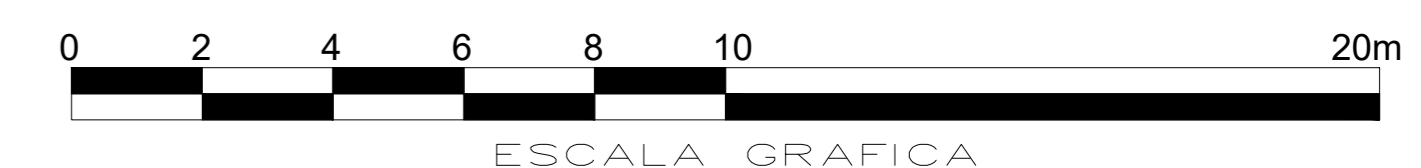

CALLE PÚBLICA
21,60 m.

CALLE INTERNA
35,80 m.

CARLOS GÓMEZ
LOTE 7
44,80 m.

LOTE 1
ÁREA: 830,00 m²

LOTE 3
22,10 m.

SISTEMAS DE COORDENADAS	GCS MAGNA
DATUM	MAGNA SIRGAS
ORIGEN	OESTE
PROYECCION	UTM
ELIPSOIDE	WGS 84
LATITUD	4°35'46.32"
LONGITUD	77°04'39.02"
ORIGEN NORTE	1'000.000
ORIGEN ESTE	1'000.000

AMARRE DEL LEVANTAMIENTO

MOJÓN DE AMARRE	COORDENADAS	DESCRIPCIÓN	EQUIPO UTILIZADO PARA EL LEVANTAMIENTO
GPS-01	N: 1476388.1946		RTK HITARGET - V60
	E: 1076934.3106		
	Z: 7.4814		

LEVANTAMIENTO TOPOGRAFICO PLANIMETRICO

PREDIO RURAL

CONTIENE:
PLANO PLANIMETRICO
EQUIPO UTILIZADO: RTK HITARGET - V60

FECHA: 30/08/2024

PLANO:

ÁREAS:
LA POLIGONAL TIENE UN ÁREA TOTAL DE: **830,00 m²**

SECTOR: GALILEA COMUNIDAD 2
MUNICIPIO: LOS CORDOBAS
DEPARTAMENTO: CORDOBA
PAÍS: COLOMBIA

LEVANTÓ/CALCULÓ/DIBUJÓ:
HAISER ELJACH MARZAN
M.P 13202-199642BLV
ING. CIVIL - ESP. EN VÍAS Y TRANSPORTE

PROPIETARIO:

LOTE 1

1076825,0944

1076850,0944

1076875,0944

1076900,0944

1076925,0944

1076950,0944

1476005,3058

1476030,3058

1476055,3058