


**LOCALIZACION**

ESCALA 1: 60.000  
FUENTE EOT Planeación M/Pal

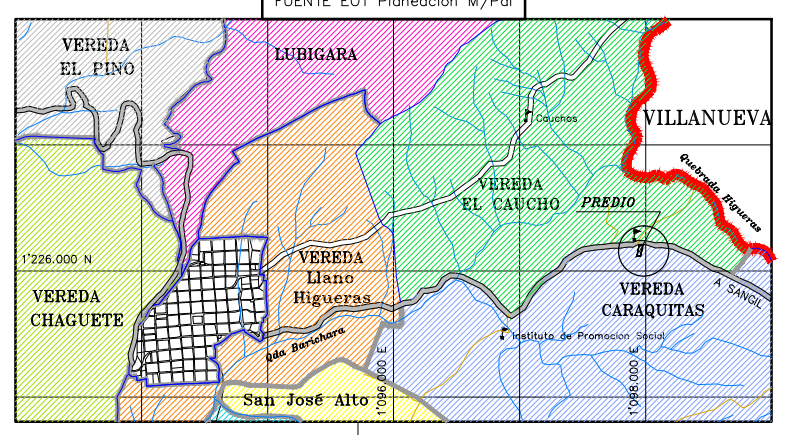

Título:  
**PLANO TOPOGRAFICO - PREDIO RURAL EN BARICHARA**  
 Predio rural llamado "XXXXXXX" en la Vereda "CARAQUITAS según E.O.T" del Municipio de BARICHARA S-S  
 MATRICULA INMOBILIARIA N° 302-0010210. CEDULA CATASTRAL N° 00-0-002-073

Propietarios: <b>Eyder Jesús GUEVARA ECHAVEZ y Lilí Julieth MUÑOZ ORTIZ</b>	Levantó-Dibujó: Top. Martín Fernando Ortiz Silva Lic. C.P.N.T. 01-10877 Tel 315-6413875 Carrera 8ª N° 4-57 Barichara	Municipio: <b>BARICHARA S-S</b>	Fecha: Noviembre de 2012	Contenido: Planimetría General Curvas de nivel cada 0,50 mts Localización	Area total del predio: <b>2500 mts cuadrados</b> V°.B°.:
		Vereda: <b>"Caraquitas"</b> Según E.O.T.	Escala: <b>1 : 400</b>		