


1475960,3069

NORTE

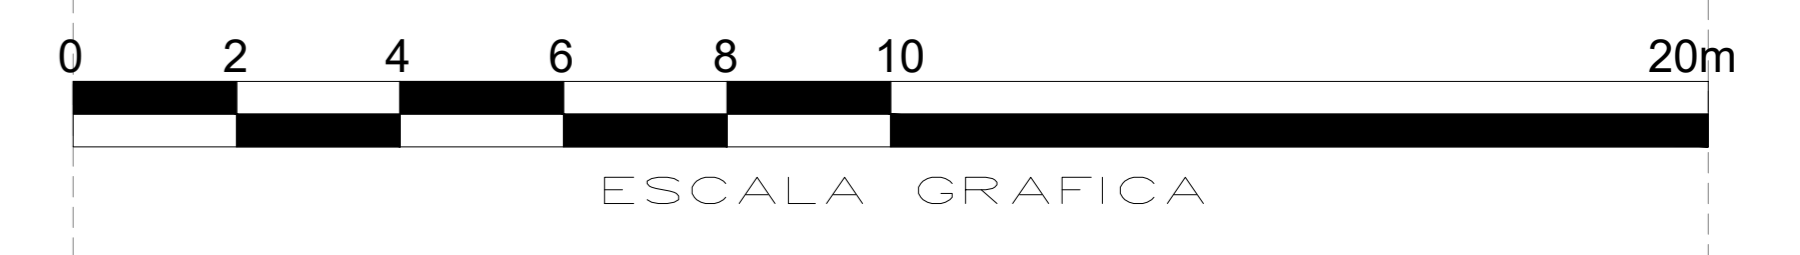

LOTE 10
29,60 m.

1475940,3069

GUILLERMO GÓMEZ
LOTE 5
21,70 m.

LOTE 12
ÁREA: 650,00 m²

1475920,3069

CALLE INTERNA
21,50 m.

LOTE 13
31,10 m.

SISTEMAS DE COORDENADAS	GCS MAGNA
DATUM	MAGNA SIRGAS
ORIGEN	OESTE
PROYECCION	UTM
ELIPSOIDE	WGS 84
LATITUD	4°35'46.32"
LONGITUD	77°04'39.02"
ORIGEN NORTE	1'000.000
ORIGEN ESTE	1'000.000

AMARRE DEL LEVANTAMIENTO

MOJÓN DE AMARRE	COORDENADAS	DESCRIPCIÓN	EQUIPO UTILIZADO PARA EL LEVANTAMIENTO
GPS-01	N: 1476388.1946		RTK HITARGET - V60
	E: 1076934.3106		
	Z: 7.4814		

LEVANTAMIENTO TOPOGRAFICO PLANIMETRICO

ÁREAS:
LA POLIGONAL TIENE UN ÁREA TOTAL DE: 650,00 m²

PREDIO RURAL

SECTOR: GALILEA COMUNIDAD 2
MUNICIPIO: LOS CORDOBAS
DEPARTAMENTO: CÓRDOBA
PAÍS: COLOMBIA

CONTIENE:
PLANO PLANIMETRICO
EQUIPO UTILIZADO: RTK HITARGET - V60

LEVANTÓ/CALCULÓ/DIBUJÓ:
HAISER ELJACH MARZAN
M.P 13202-199642BLV
ING. CIVIL - ESP. EN VÍAS Y TRANSPORTE

FECHA: 30/08/2024

PROPIETARIO:

PLANO:
LOTE 12

1076923,2258

1076943,2258

1076963,2258

1076983,2258

1077003,2258

1077023,2258