




FACHADA PRINCIPAL



FACHADA POSTERIOR

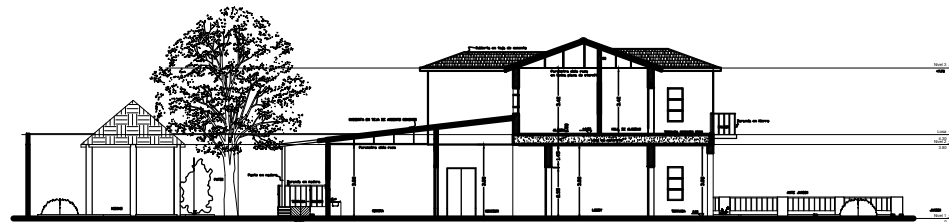

SECCION CENTRAL LONGITUDINAL



OSCAR DJ VILLAMIL M

General Notes

No.	Revision/notes	FECHA

PROYECTO

CASA PRADO

CONTENIDO

ALZADOS

PROPIETARIO

MADERO BACCA

DIRECCION

CARRERA 58 # 68-52

FECHA

SEPTIEMBRE/2020

ESCALA 1:50

PLANO N°

3