


- ÁREA PRIVADA LIBRE**
- ÁREA COMÚN DE USO EXCLUSIVO**

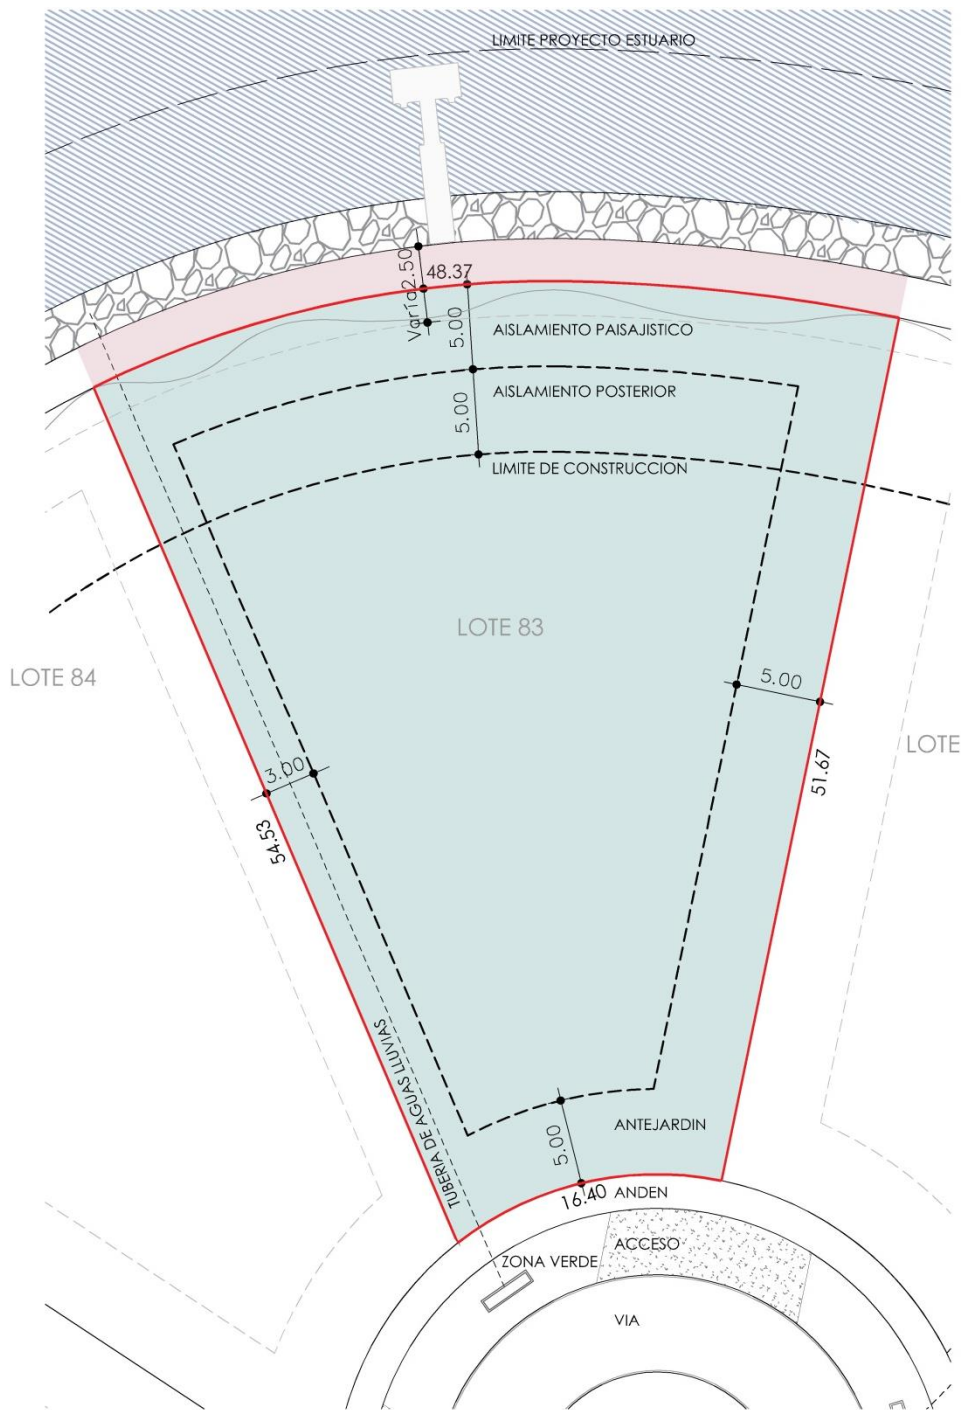

FIRMA BENEFICIARIO DE ÁREA:

[Redacted signature area]

-Las dimensiones, áreas, y especificaciones indicadas en este documento pueden variar por efectos de la coordinación técnica, diseños técnicos finales, aprobación de los permisos y autorización urbanísticas por parte de las autoridades competentes y el proceso constructivo del proyecto.

-El área prevista para la construcción de los muelles hará parte de las áreas comunes del proyecto. En el reglamento de propiedad horizontal del proyecto se incorporará la regulación para el uso de estas áreas por parte de los propietarios de la respectiva unidad.

-Las dimensiones del lote son aproximadas. El área total del lote y las dimensiones de los linderos podrán variar en una proporción de hasta el 3%, sin que ello afecte las condiciones del negocio.