


Overzicht werkgebied verlegging persleiding

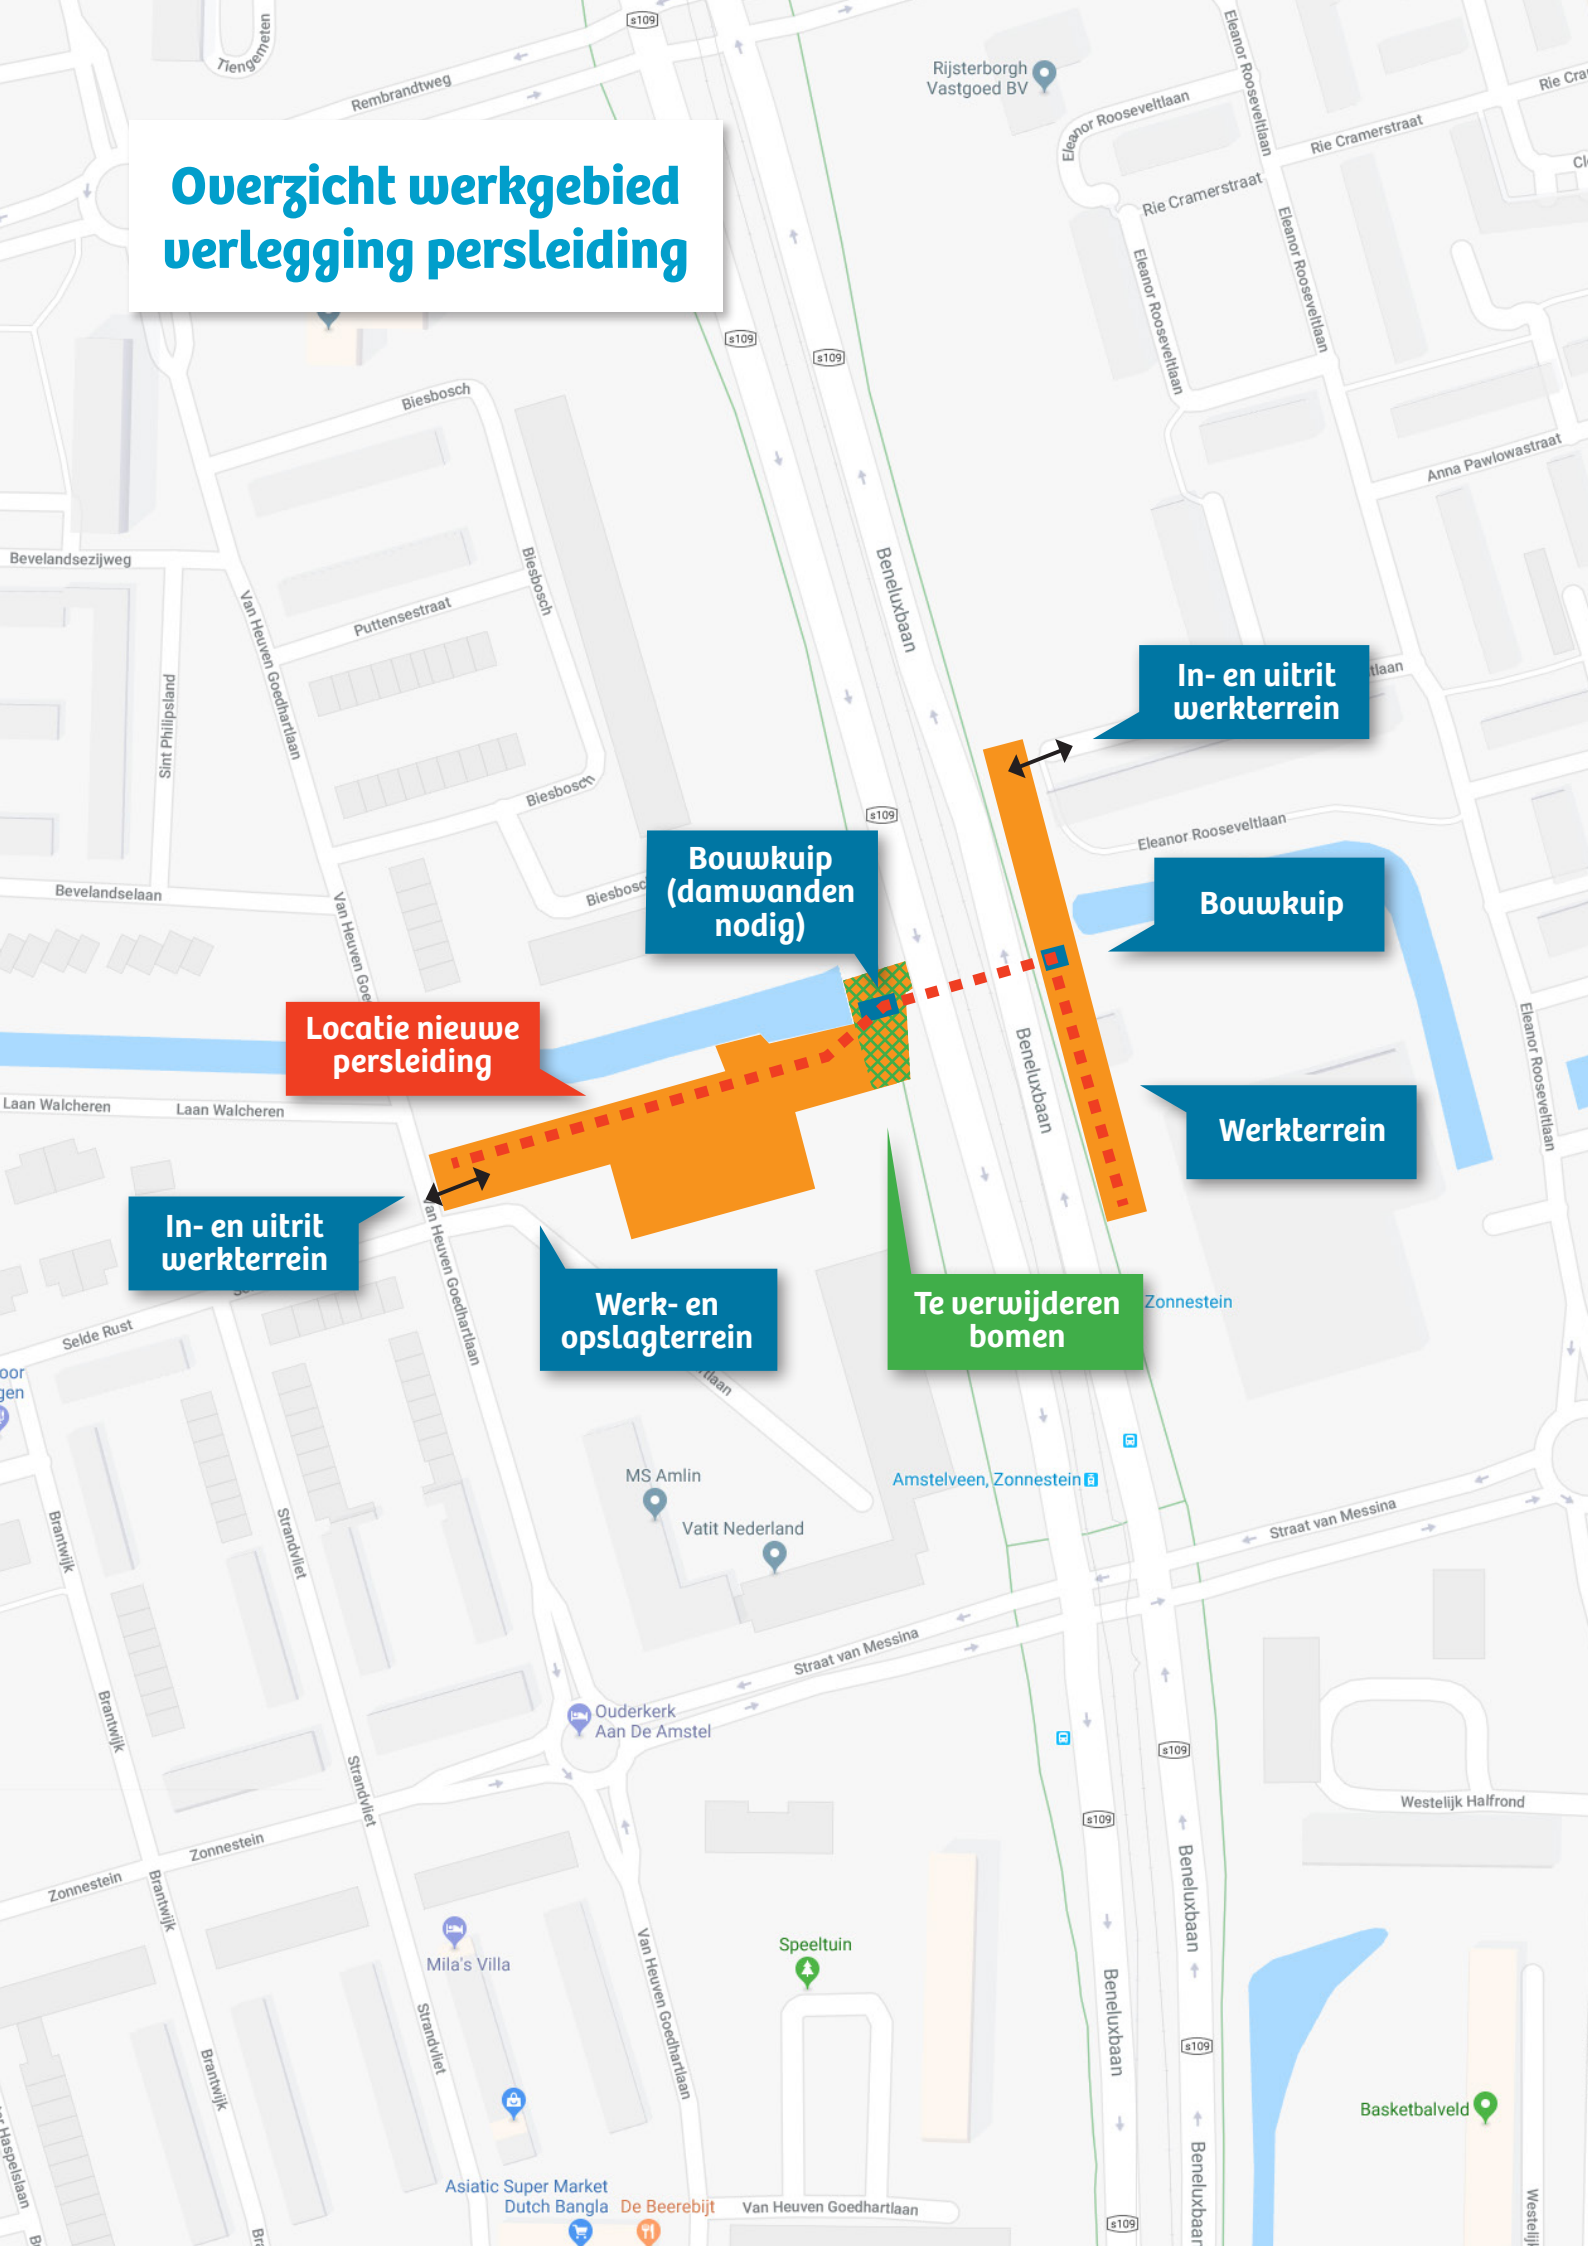

In- en uitrit
werkterrein

Bouwkuip
(damwanden
nodig)

Locatie nieuwe
persleiding

Bouwkuip

Werkterrein

In- en uitrit
werkterrein

Werk- en
opslagterrein

Te verwijderen
bomen