


ESTUDIO DE SEGREGACIÓN DE PARCELAS

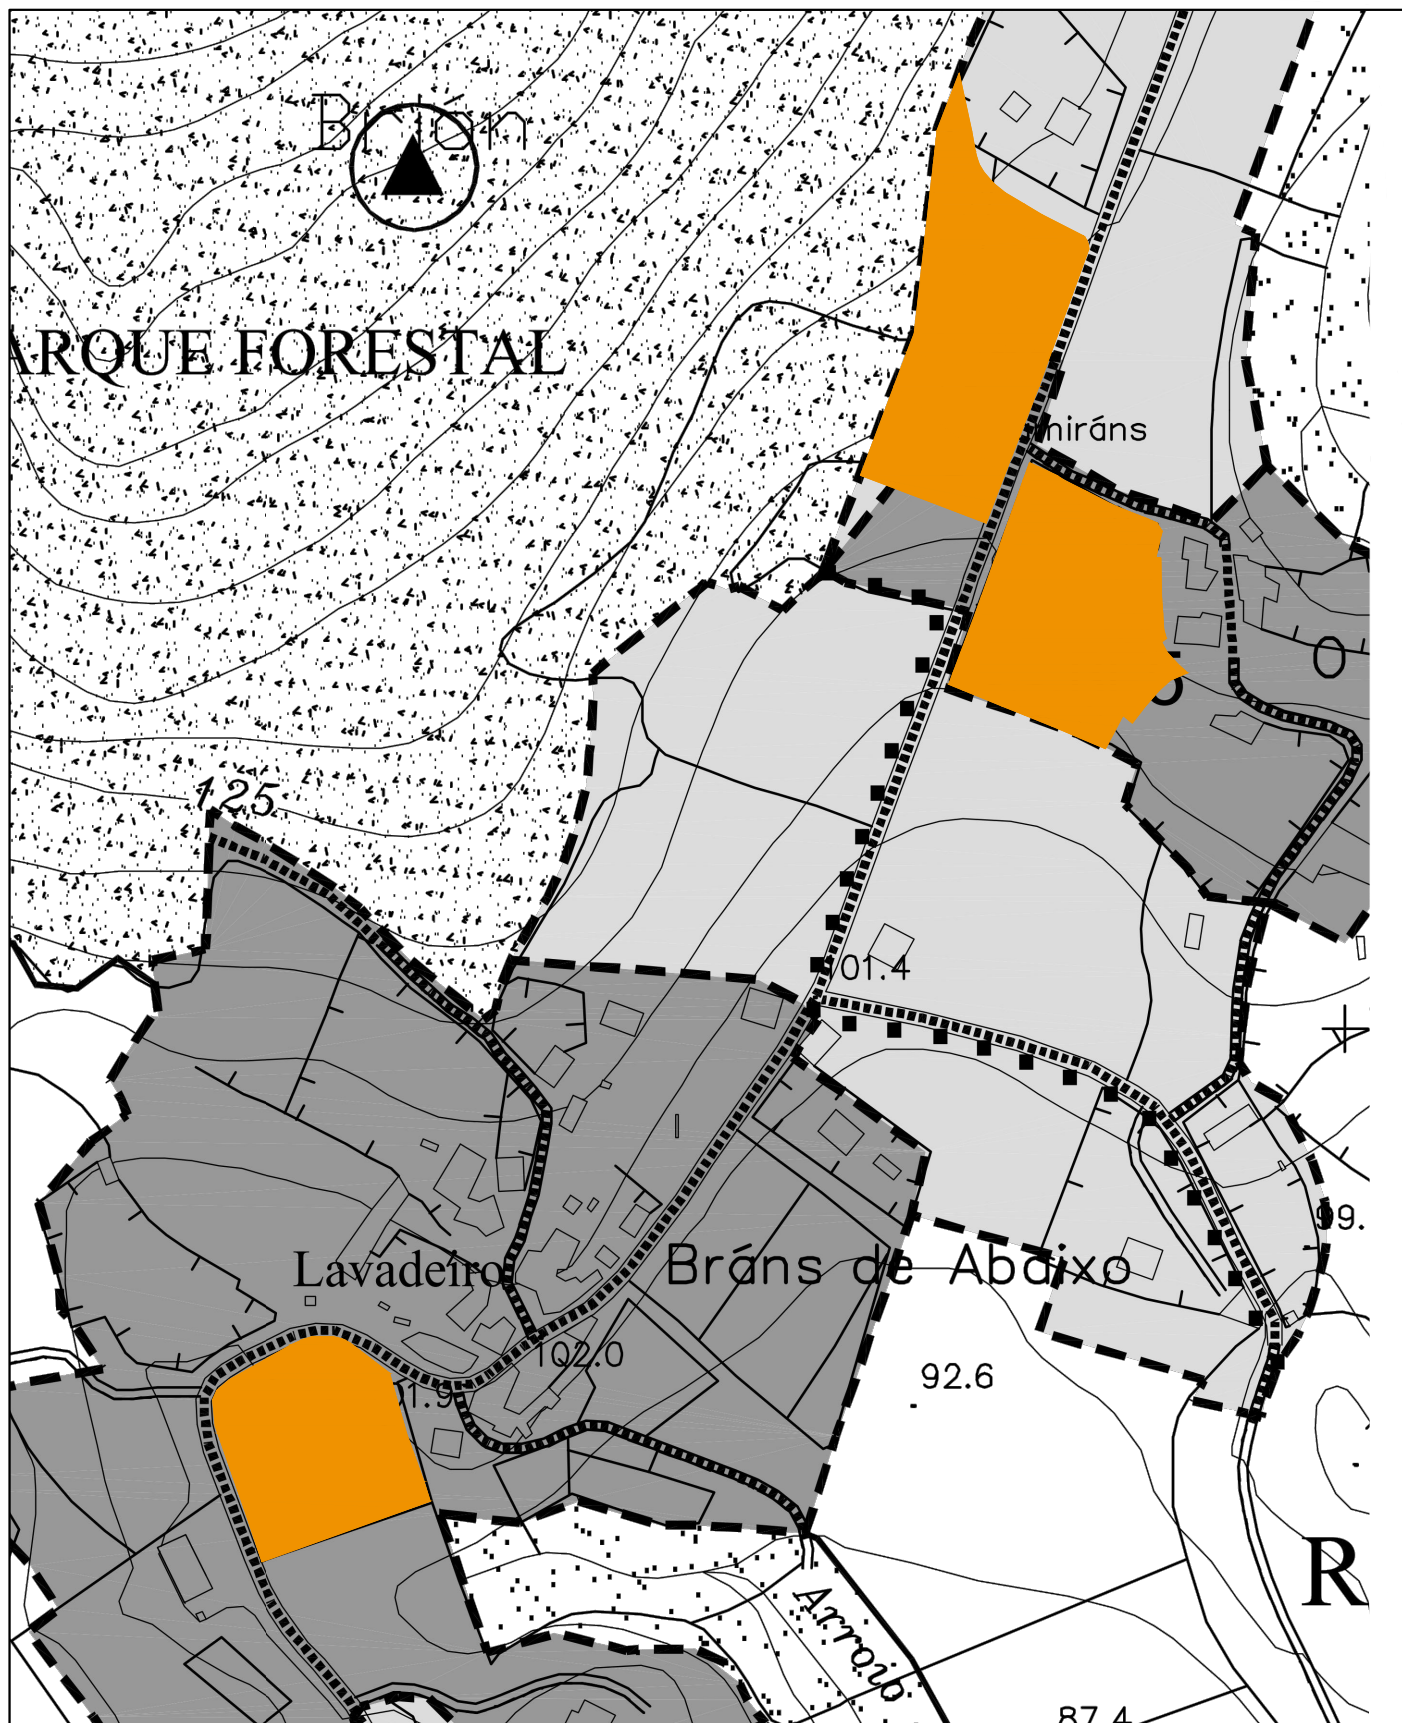

Situación: Brans de Abaixo _ O Enxo, Brión, A Coruña
Peticionario: Servicios Inmobiliarios Carollo
Delineante: Enrique Barcala Rey
Fecha: Octubre 2020

ENRIQUE BARCALA REY
Delineante



Octubre 2020

ESTUDIO DE SEGREGACIÓN DE PARCELA

Peticionario: Servicios Inmobiliarios Carollo

Situación: Brans de Abaixo - O Enxo,
Brion (A Coruña)

Plano nº: Escala
01 1/2500


SITUACIÓN

El Delineante:
Enrique Barcala Rey

C/ Robustiano Pérez del Río 11, Portal 2, Esc. 3, 2ºB
15930 Boiro (A Coruña)
686 99 08 02 enriquebarcala@hotmail.com



PARCELA C

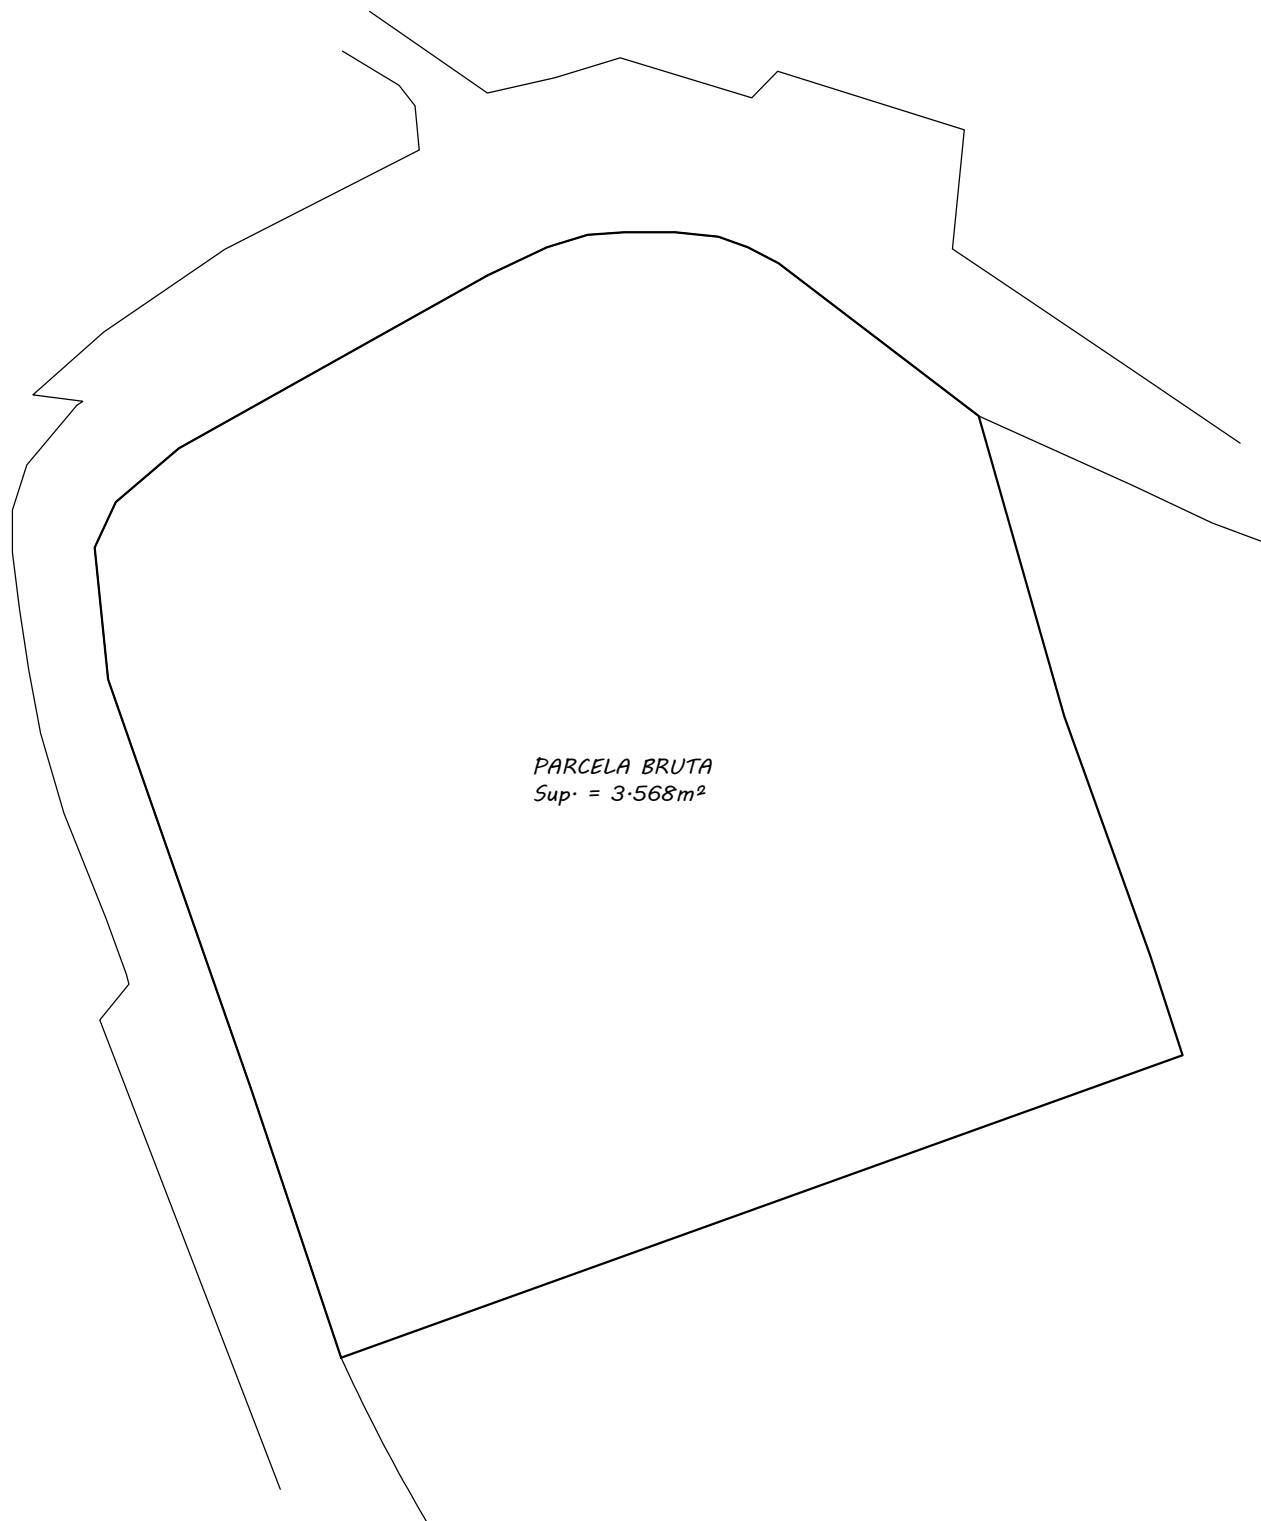

-
Octubre 2020

ESTUDIO DE SEGREGACIÓN DE PARCELA

Peticionario: Servicios Inmobiliarios Carollo

Situación: Brans de Abaixo - O Enxo,
Brión (A Coruña)


Plano nº: Escala
C1 1/500

PARCELA C
PARCELA BRUTA

El Delineante:
Enrique Barcala Rey

C/ Robustiano Pérez del Río 11, Portal 2, Esc. 3, 2ºB
15930 Boiro (A Coruña)
686 99 08 02 enriquebarcala@hotmail.com



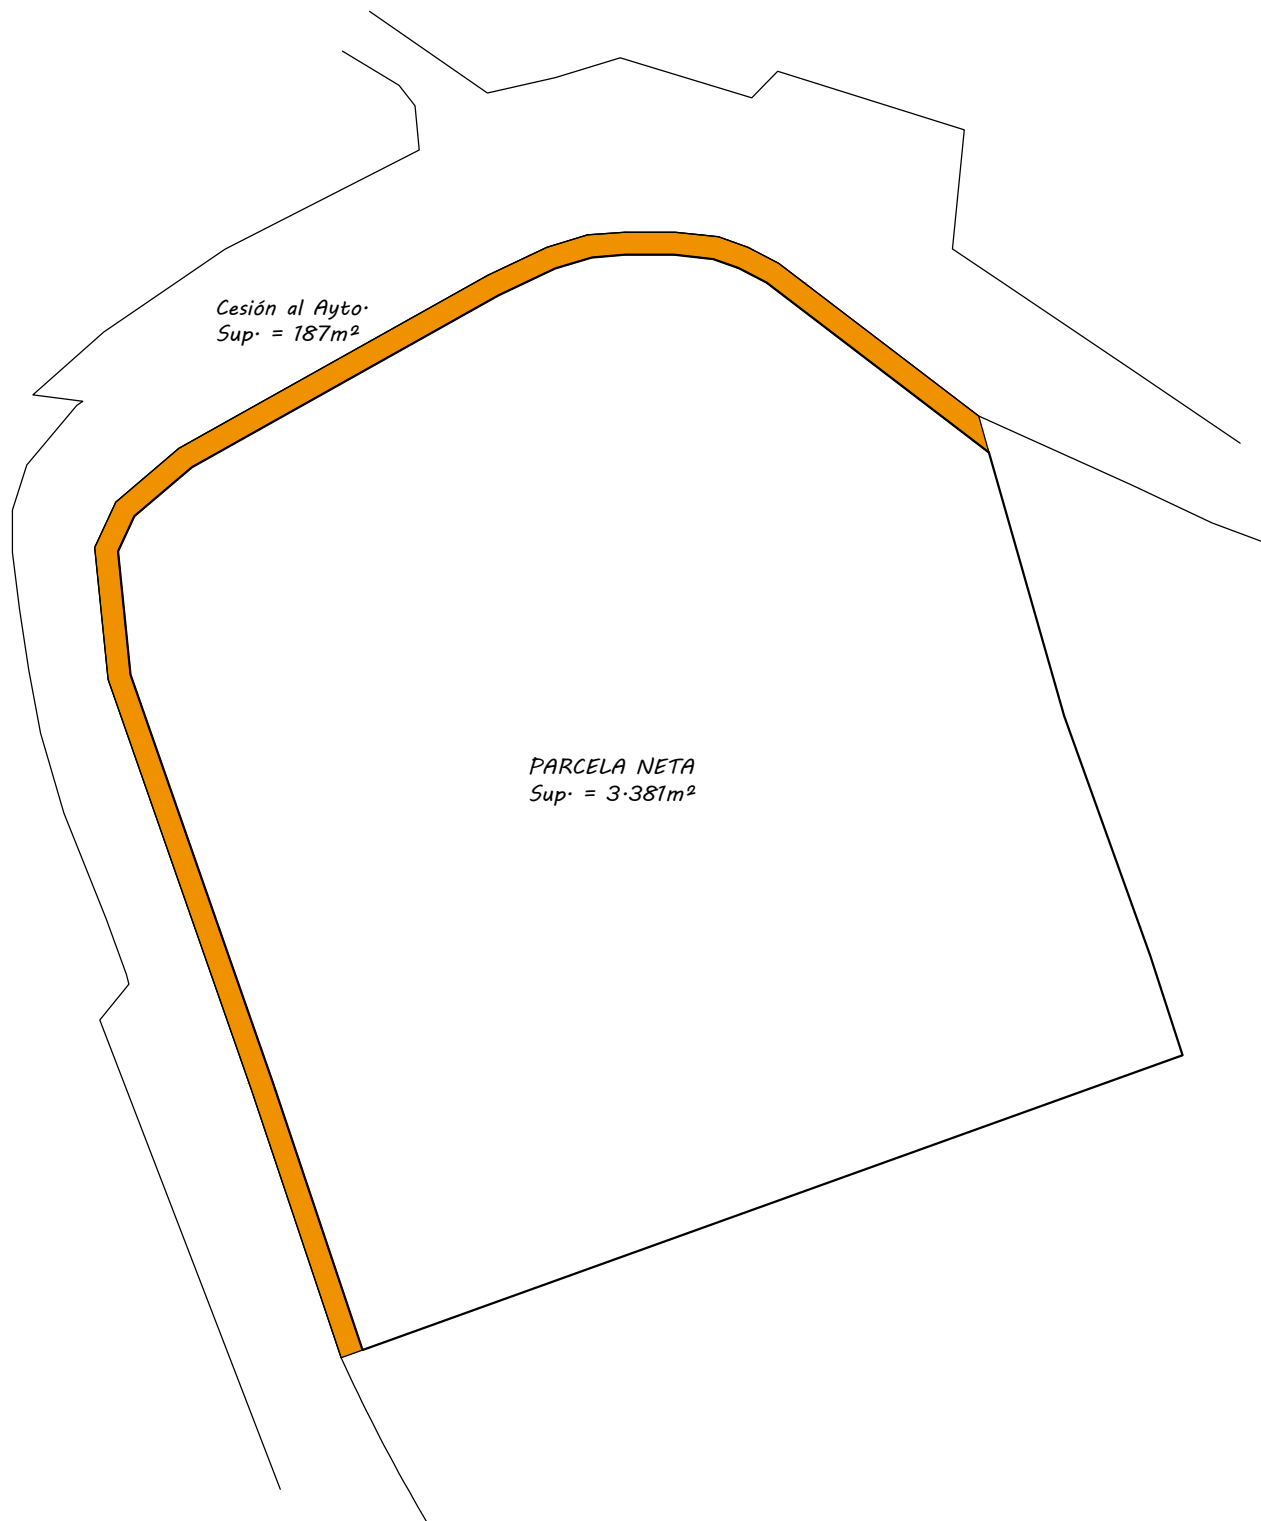

—
Octubre 2020

ESTUDIO DE SEGREGACIÓN DE PARCELA

Peticionario: Servicios Inmobiliarios Carollo

Situación: Brans de Abaixo - O Enxo,
Brión (A Coruña)


Plano nº: Escala
C2 1/500

PARCELA C
CESIÓN· PARCELA NETA

El Delineante:
Enrique Barcala Rey

C/ Robustiano Pérez del Río 11, Portal 2, Esc. 3, 2ºB
15930 Boiro (A Coruña)
686 99 08 02 enriquebarcala@hotmail.com



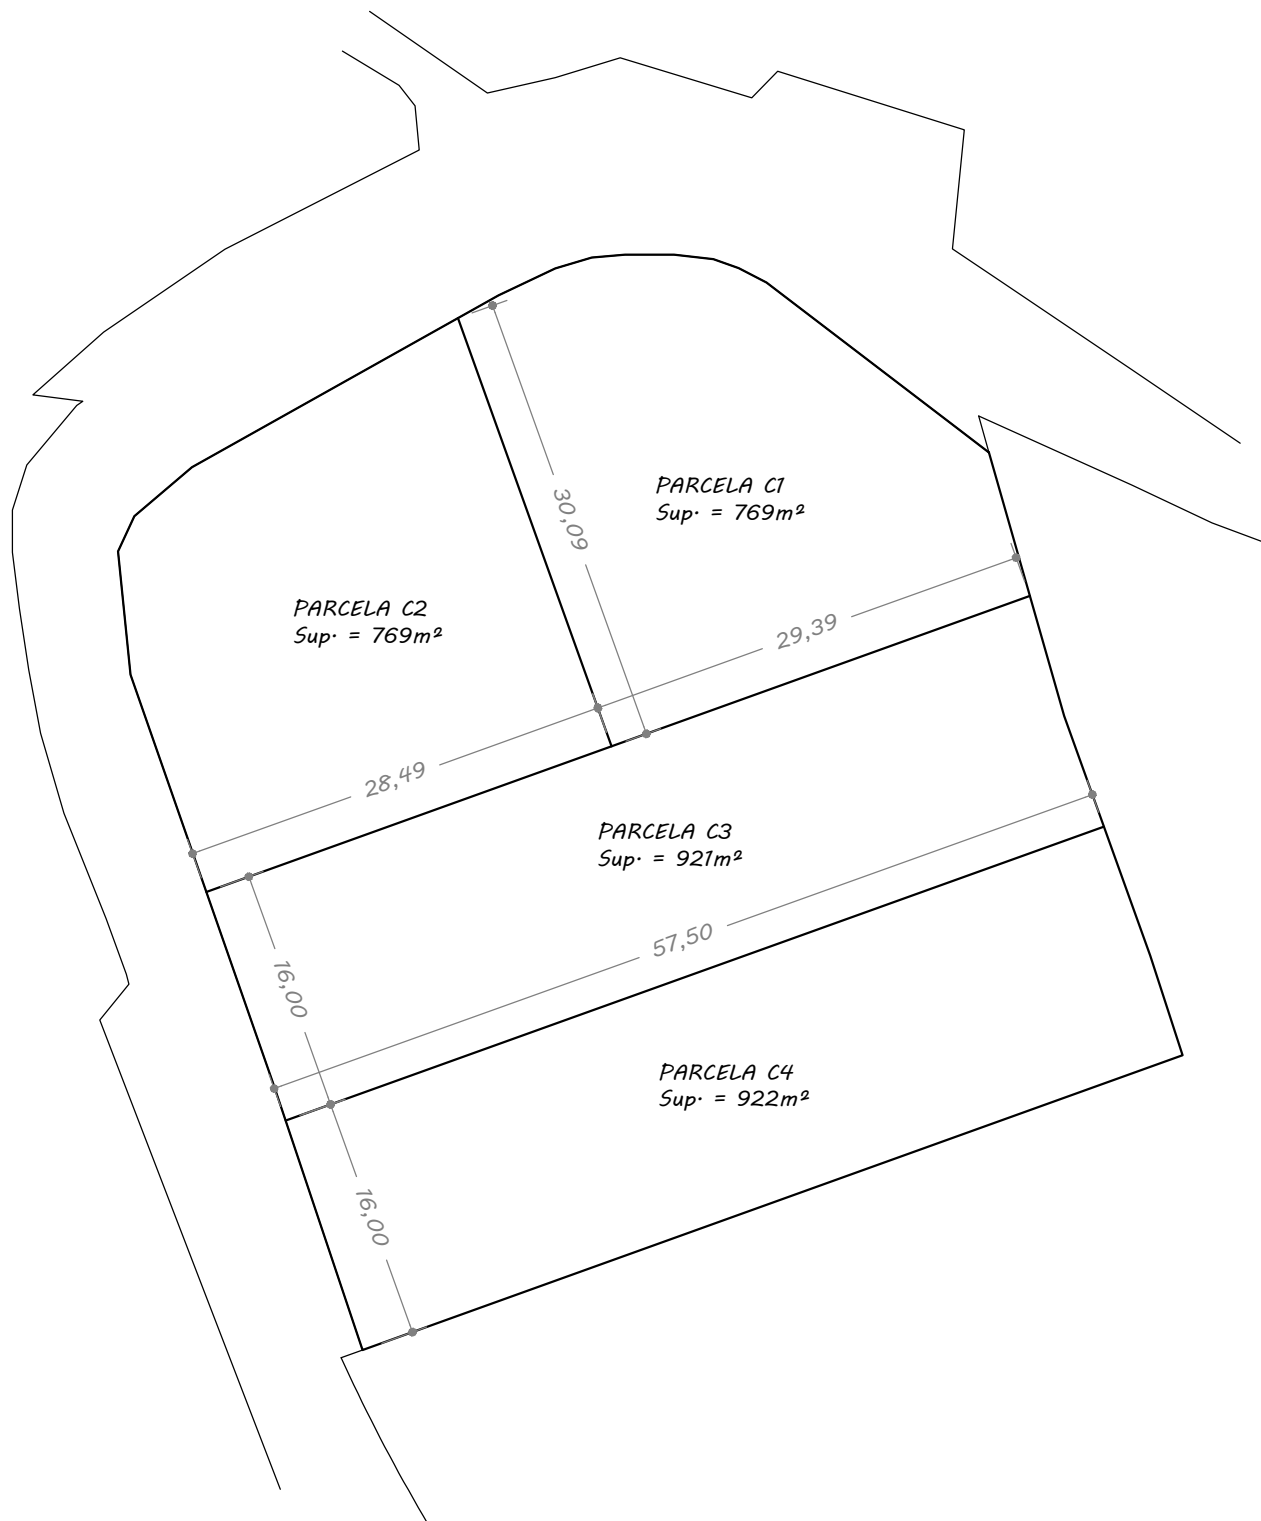

Octubre 2020

ESTUDIO DE SEGREGACIÓN DE PARCELA

Peticionario: Servicios Inmobiliarios Carollo

Situación: Brans de Abaixo - O Enxo,
Brión (A Coruña)

Plano nº: Escala
C3 1/500

PARCELA C
PARCELAS RESULTANTES

El Delineante:
Enrique Barcala Rey

C/ Robustiano Pérez del Río 11, Portal 2, Esc. 3, 2ºB
15930 Boiro (A Coruña)
686 99 08 02 enriquebarcala@hotmail.com



PARCELA BRUTA

7268415NH2476N0001DT 3.568,00 m²

CESIÓN AYTO. 187,00 m²

PARCELA NETA 3.381,00 m²

ORDENANZA (NRL-1)	PARCELA MINIMA	OCUPACIÓN	EDIFICABILIDAD
	350,00 m ²	50,00 %	0,40 m ² /m ²
PARCELA C1	769,00 m ²	384,50 m ²	307,60 m ²
PARCELA C2	769,00 m ²	384,50 m ²	307,60 m ²
PARCELA C3	921,00 m ²	460,50 m ²	368,40 m ²
PARCELA C4	922,00 m ²	461,00 m ²	368,80 m ²



ENRIQUE BARCALA REY

C/ Robustiano Pérez del Río 11,
Portal 2, Esc. 3, 2ºB
15930 Boiro (A Coruña)
686 99 08 02

Delineante

enriquebarcala@hotmail.com