


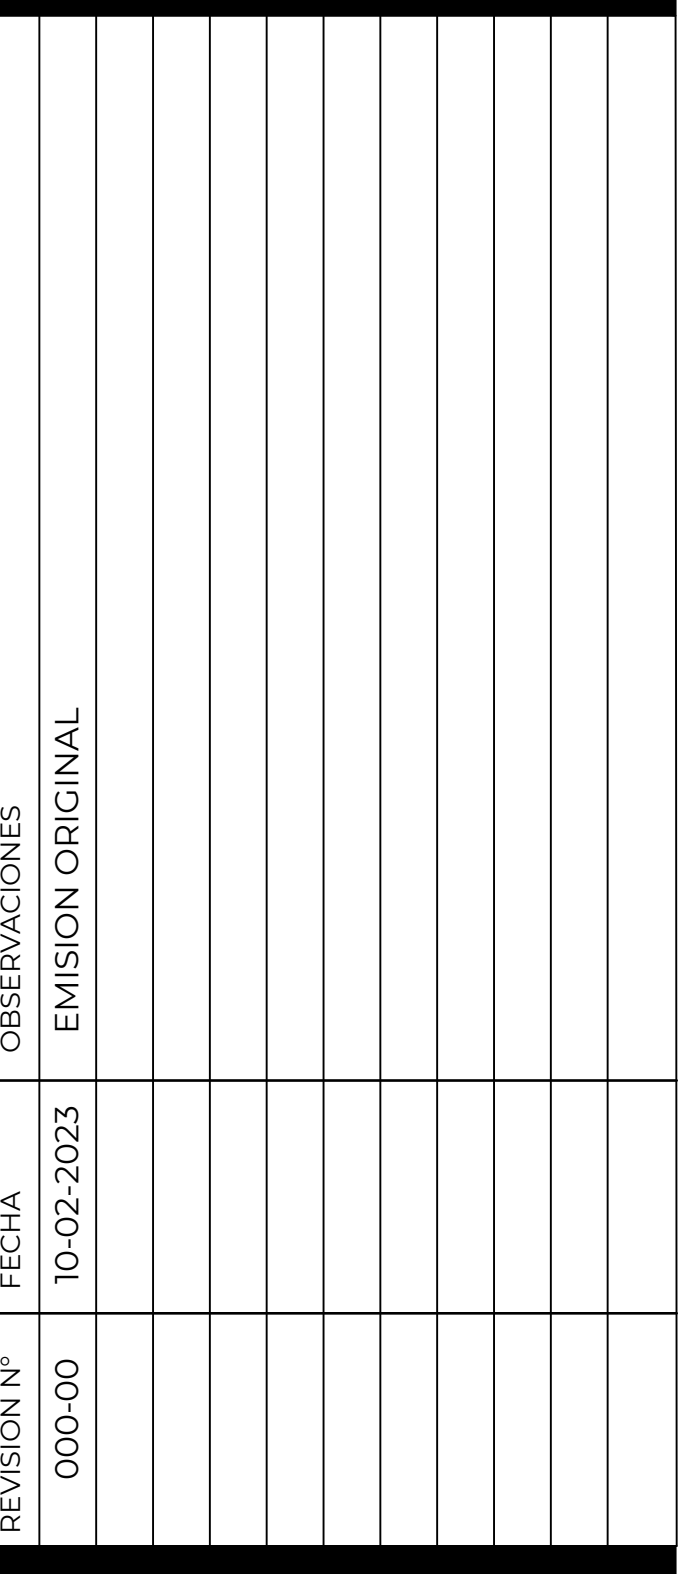

PROFESIONALES

Arq. Walter Mercado Lopenza
C.I.V:163.686

Arq. Ana Soto Orúa
C.I.V:162.160

UBICACION

LOS TREMENTINOS
MUNICIPIO JUSTO BRICEÑO, ESTADO MERIDA

CONTENIDO

PLANO DE CONJUNTO

LAMINA	SERIE
U-1	URBANISMO



- | | | |
|---|----------------------------------|---------------|
| A | RECEPCION Y RECREACION | 19.300,00 M 2 |
| B | ZONA SERVICIOS | 15.100,00 M 2 |
| C | ZONA DE ECOFINCAS | 39.400,00 M 2 |
| D | ZONA DE GLAMPING 1 | 35.100,00 M 2 |
| E | ZONA DE GLAMPING 2 | 29.900,00 M 2 |
| F | ZONA DE ECOFINCAS | 23.200,00 M 2 |
| G | AREA MEDICINA HOLISTICA Y SPA | |
| H | ZONA DE PROTECCION | 44.820,00 M 2 |
| I | AREA ECO PRODUCCION | 42.360,00 M 2 |
| J | ZONA DE CAMPAMENTOS Y RECREACION | 15.860,00 M 2 |