

MR

PROYECTISTA

DISEÑO SANITARIO. esto es un plano tecnico de la edificacion con toda la informacion respectiva de su construccion que tendra que respetarse, bajo este contenido no debe sobreponerse otro planteamiento de diseno.

Solo el responsable encargado del proyecto puede efectuar modificaciones justificadas que se presentan en la construccion.


PROYECTO:

VIVIENDA MULTIFAMILIAR

Area de Edificacion:

AREA DE TERRENO : 431.50 m2
AREA CONSTRUIDA : 339.00 m2
AREA TECHADA : 350.00 m2
AREA SIN TECHAR : 81.50 m2

Orientacion :

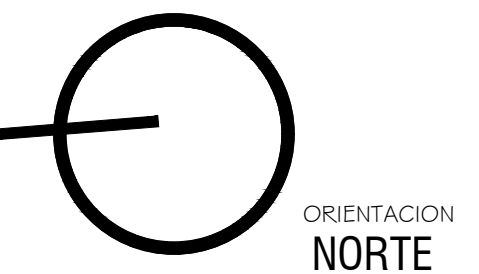

Area :

INST. SANITARIAS

Plano:

PLANO DE DESAGUE

Propietario :

MARILYN VERONICA DEL CASTILLO ROLIN

Direccion :

HUMBOLT N° 402

Firma Profesional :

ING. _____

Departamento:

LORETO

Fecha:

ENERO 2022

Lamina:

Distrito:

YURIMAGUAS


Provincia:

ALTO AMAZONAS

ESCALA:


1/75

IS-3

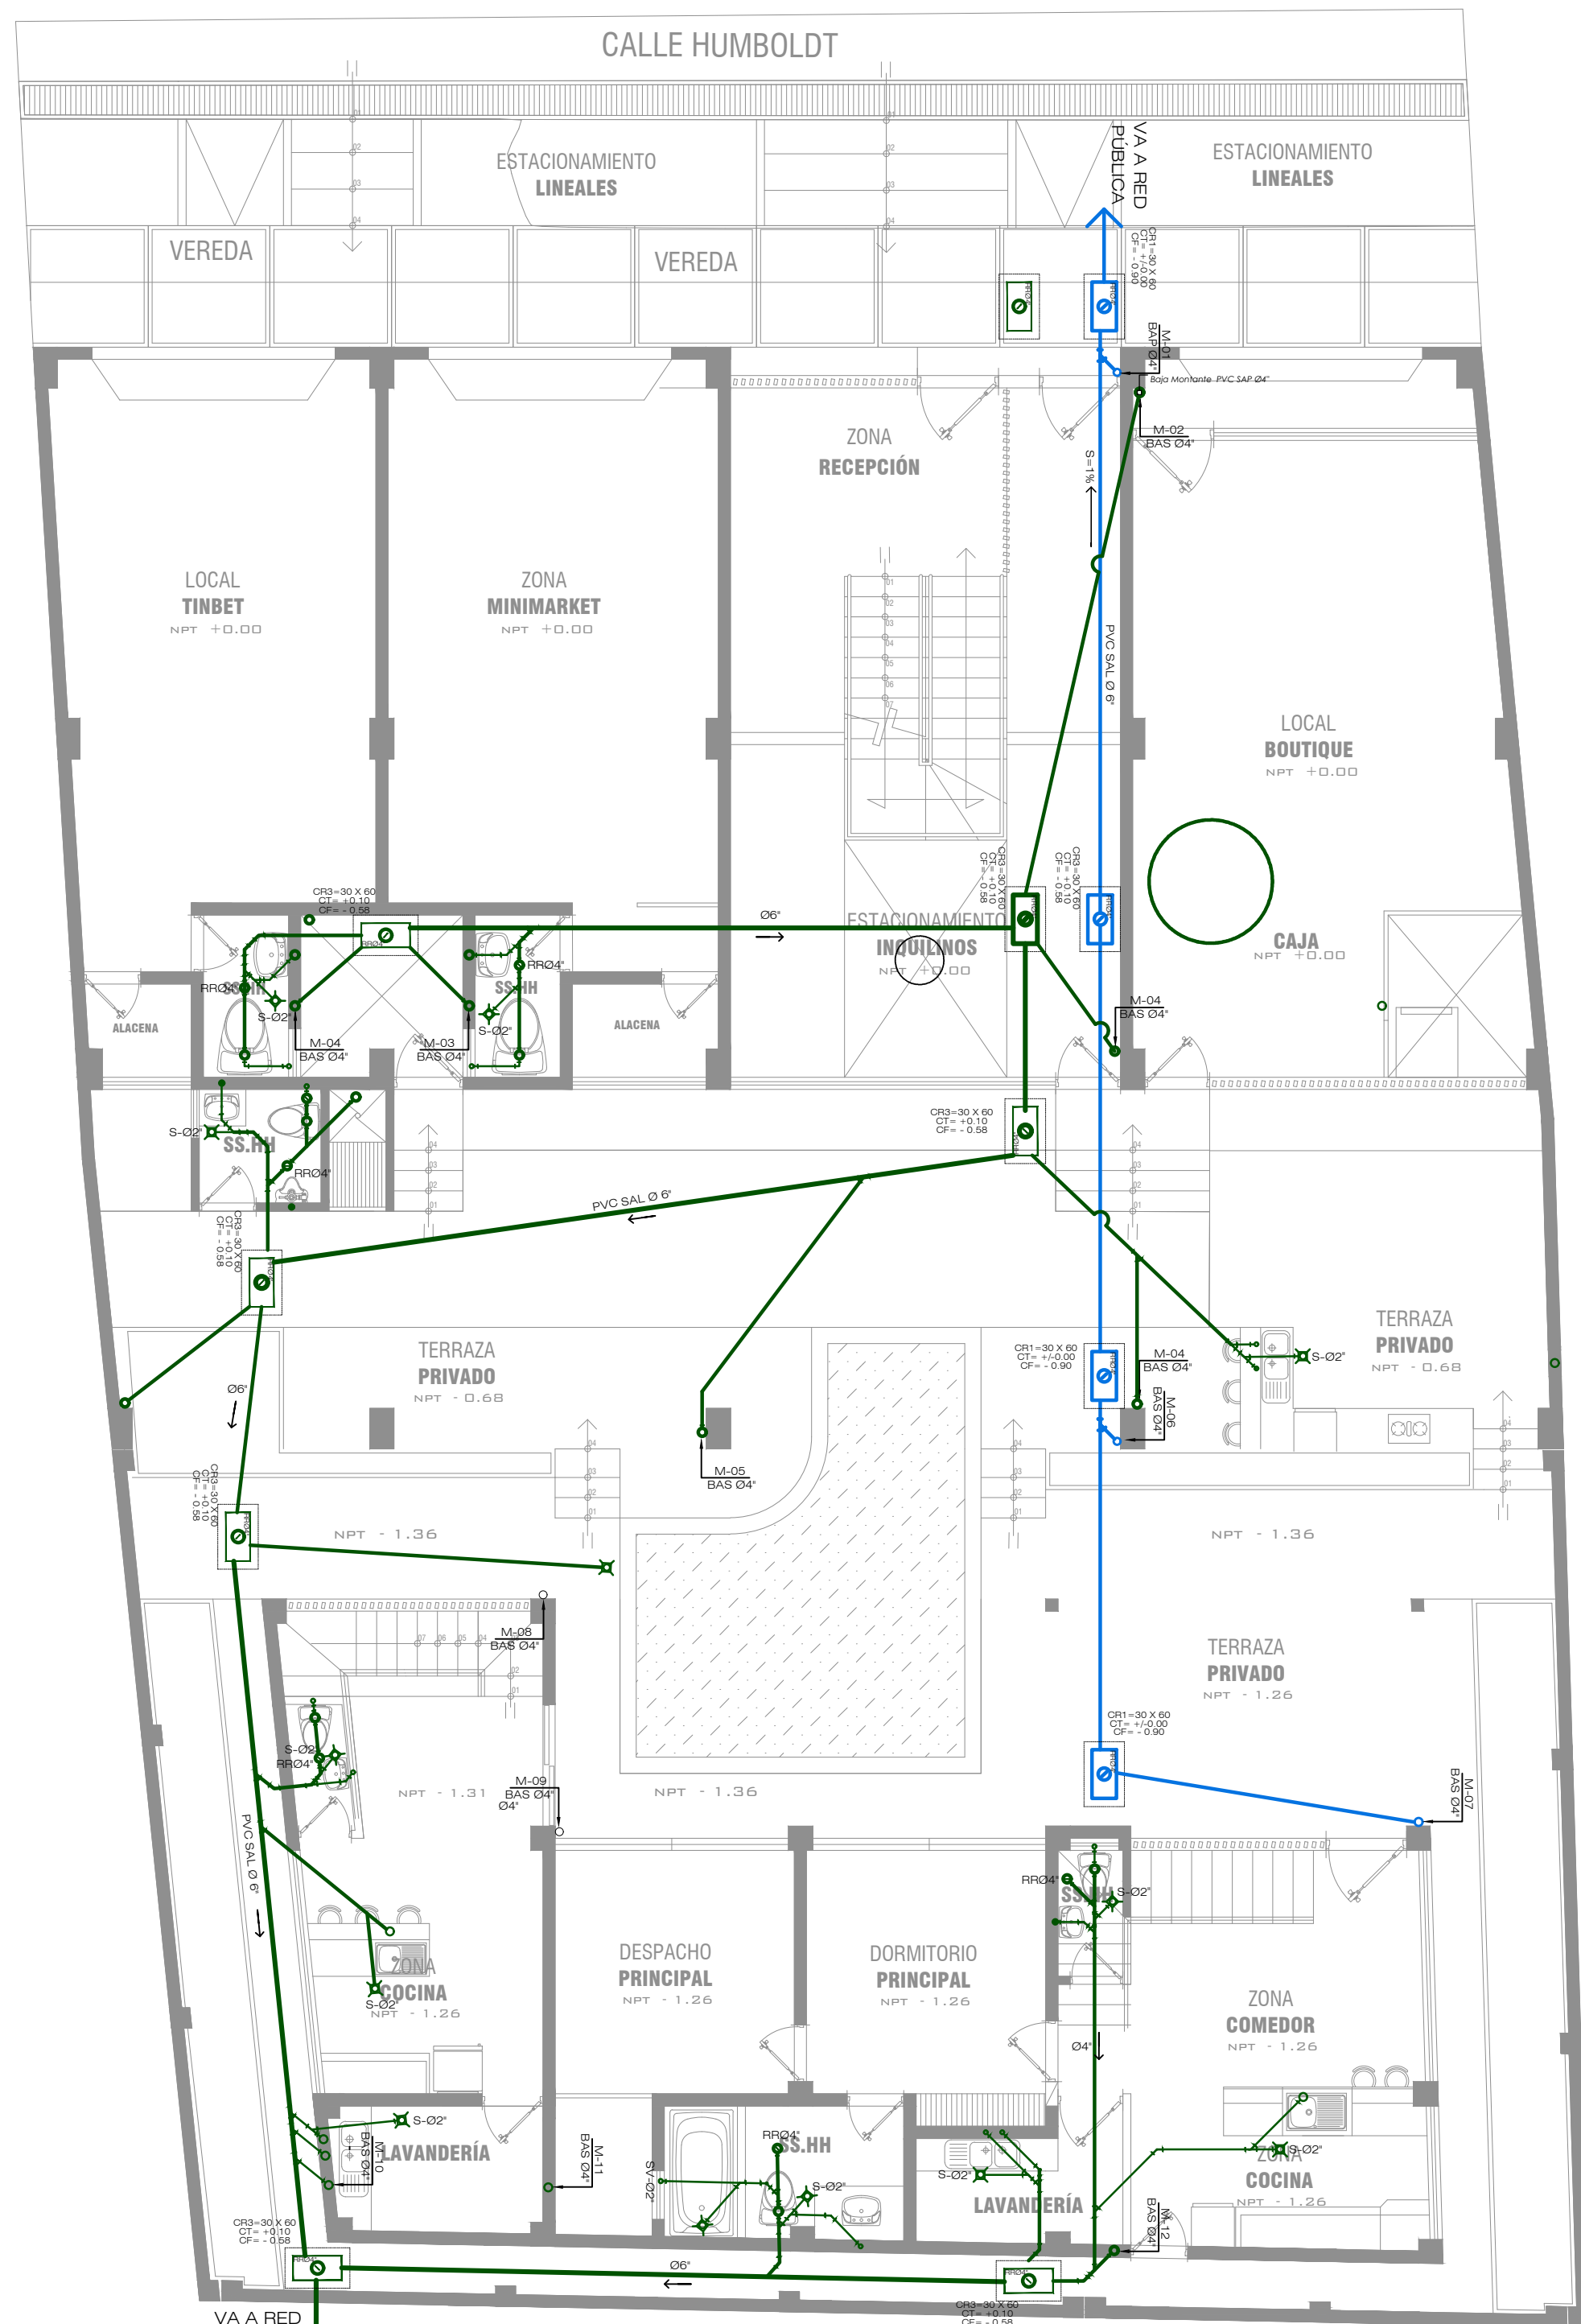

PLANTA PRIMER PISO

ESCALA: 1/75

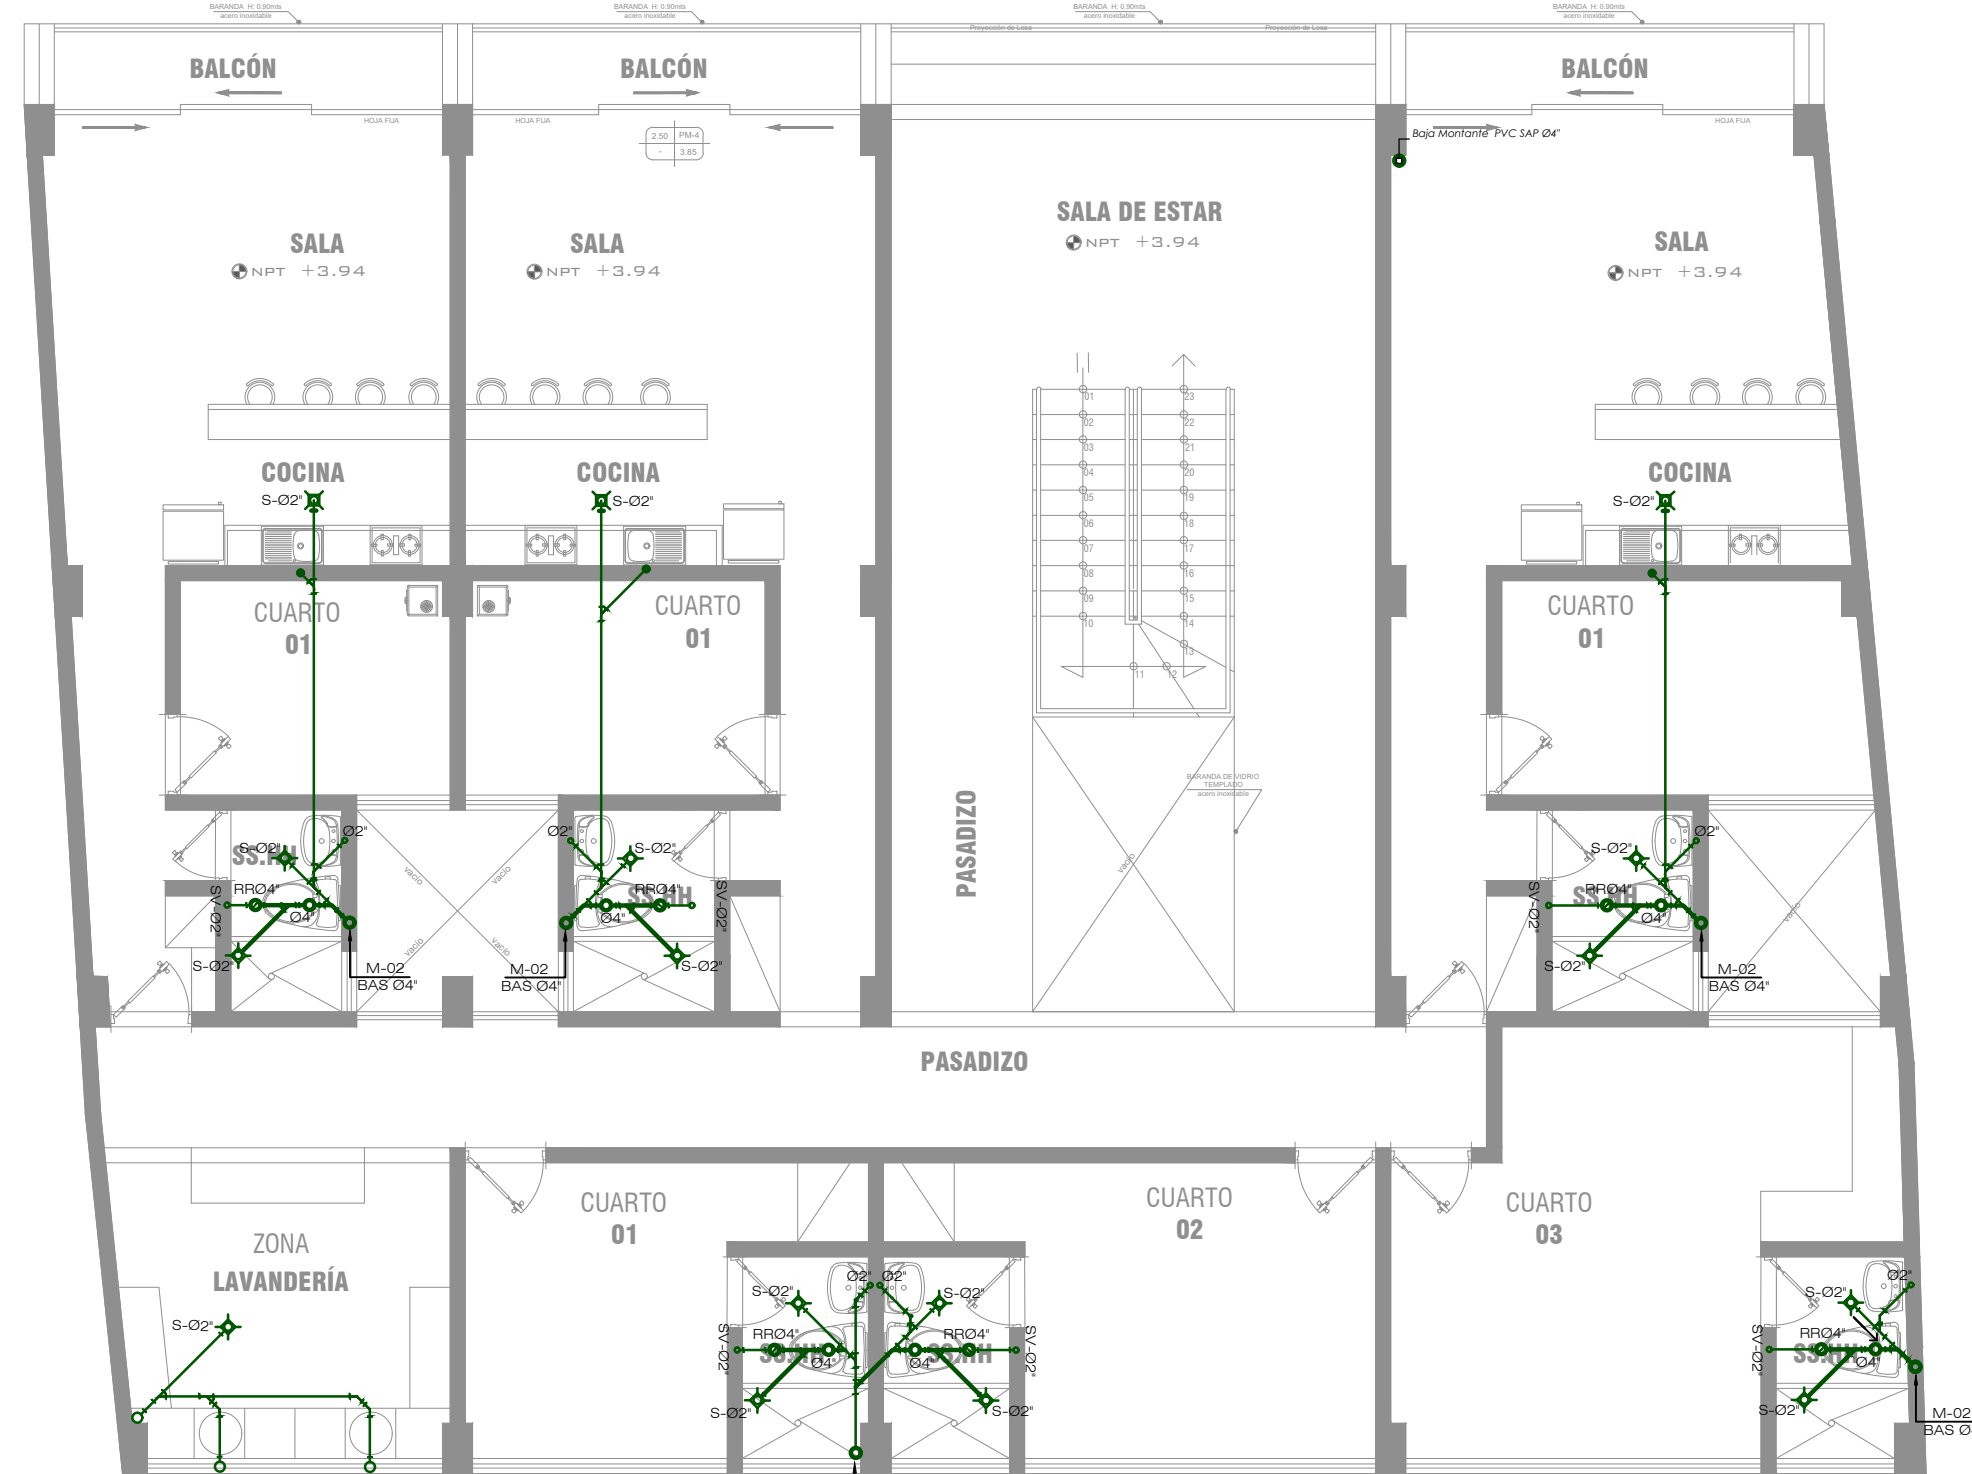

PLANTA SEGUNDO PISO

ESCALA: 1/75

