



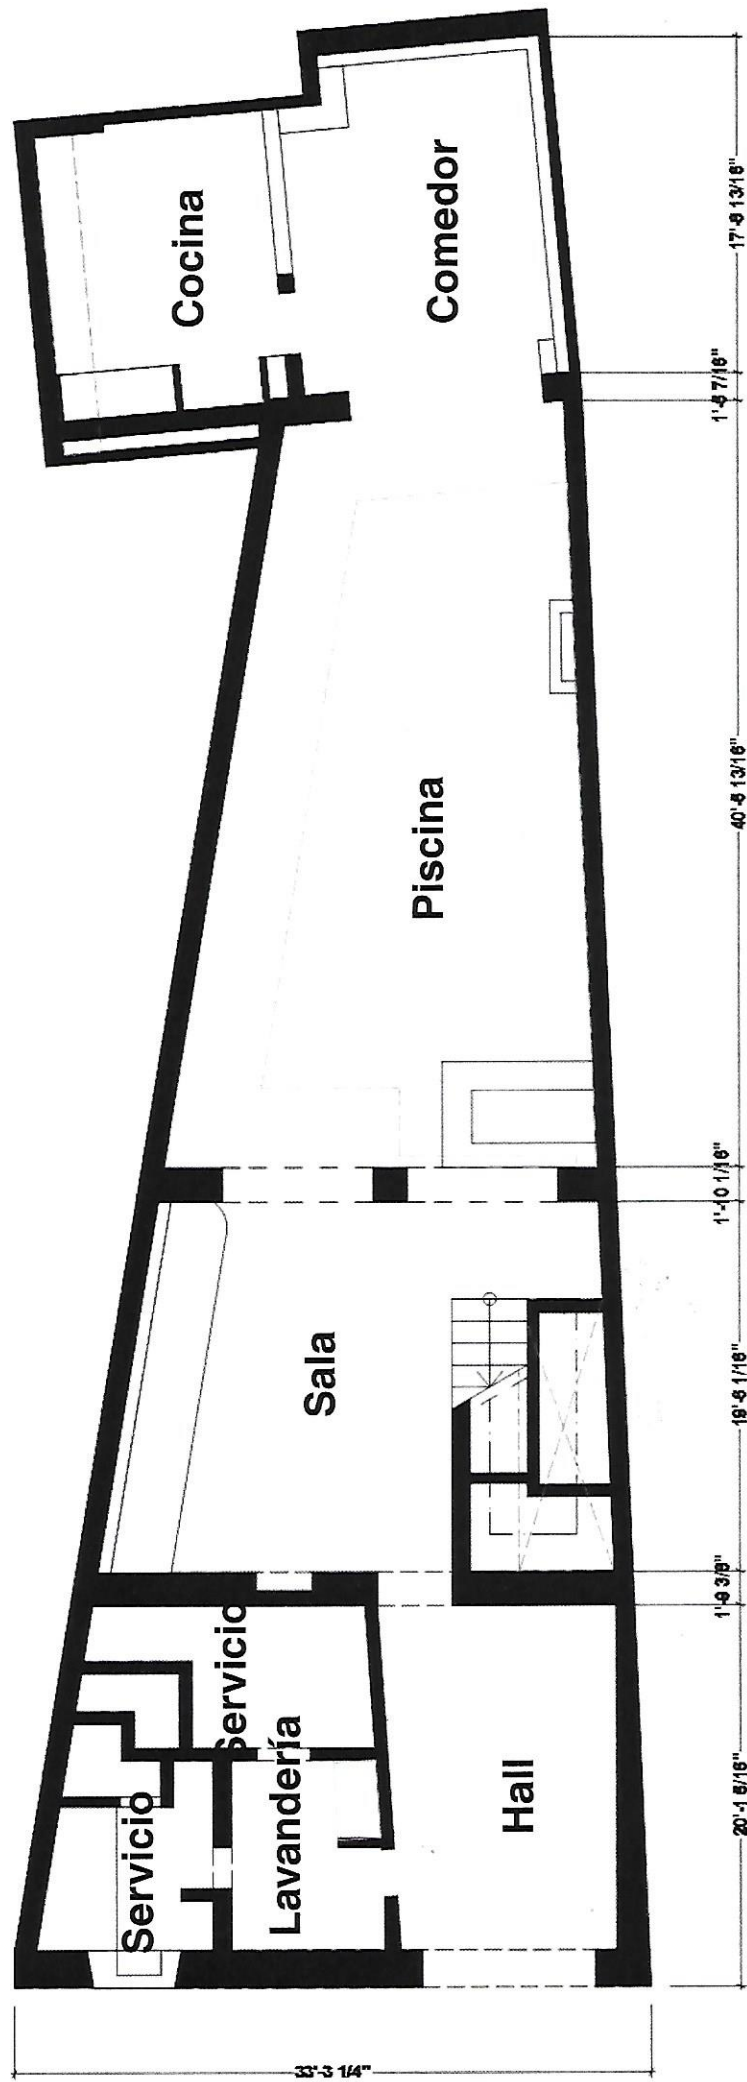


Piso
Primer Piso

PLANOS (mts)

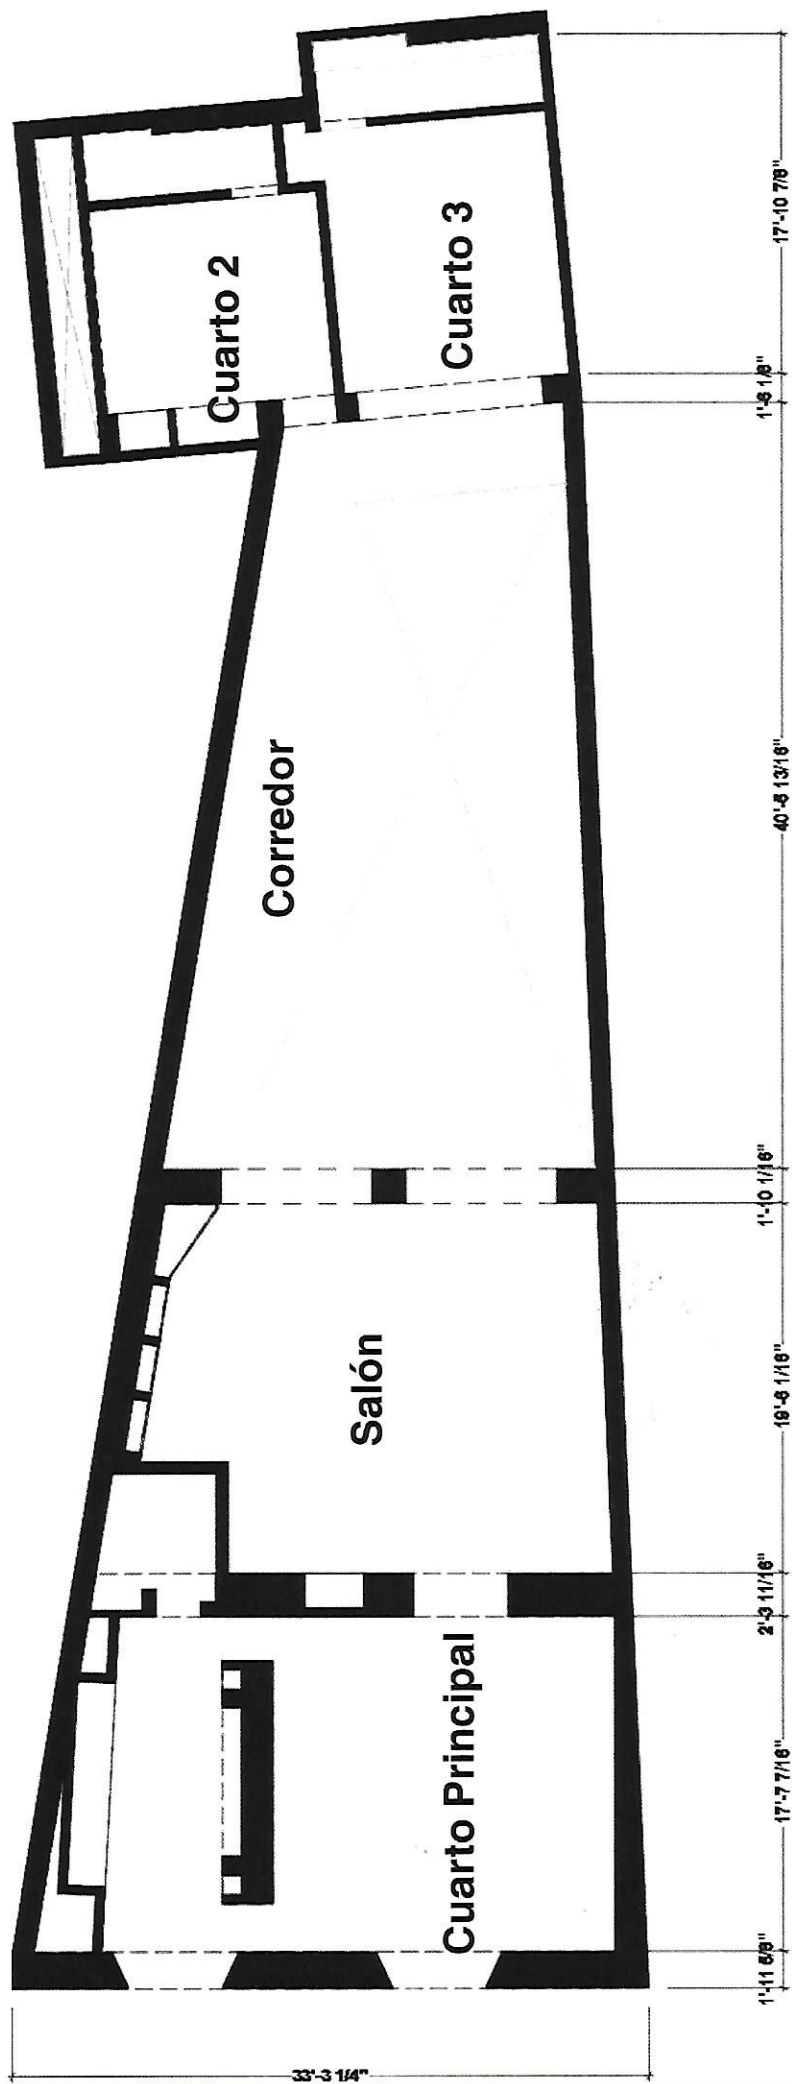

Piso
Segundo Piso

PLANOS (mts)

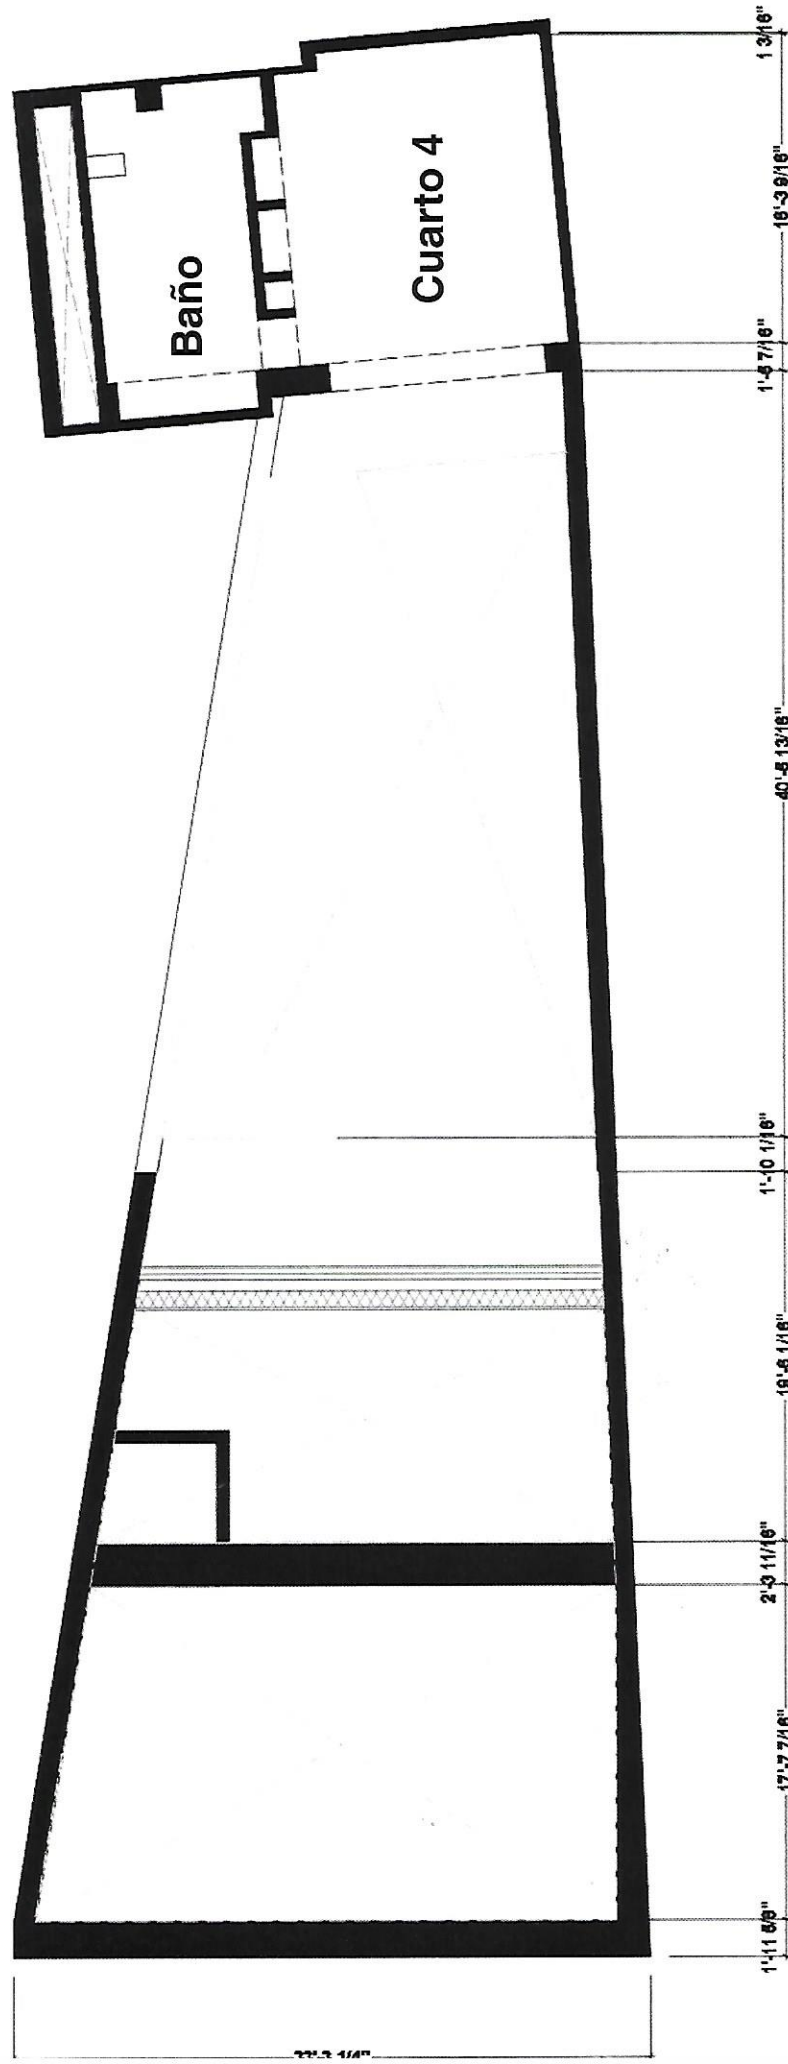

Piso
Tercer Piso

PLANOS (mts)

PRIMER PISO

Hall
21.5 mts2
Lavandería
7.2 mts2
Cuarto Servicio
18.6 mts2
Sala
46.3 mts2
Piscina
68.8 mts2
Comedor
24 mts2
Cocina
16.7 mts2

Total
203 mts2

SEGUNDO PISO

Cuarto Principal
53.5 mts2
Cuarto 2
16.7 mts2
Cuarto 3
21 mts2
Salón
44 mts2
Corredor
23 mts2

Total
158 mts2

TERCER PISO

Cuarto 4
37 mts2
Corredor
6 mts2

Total
43 mts2

Cubierta

Cubierta
43 mts2

Total
43 mts2

ÁREAS (mts2)

Total Construido
447 mts2