

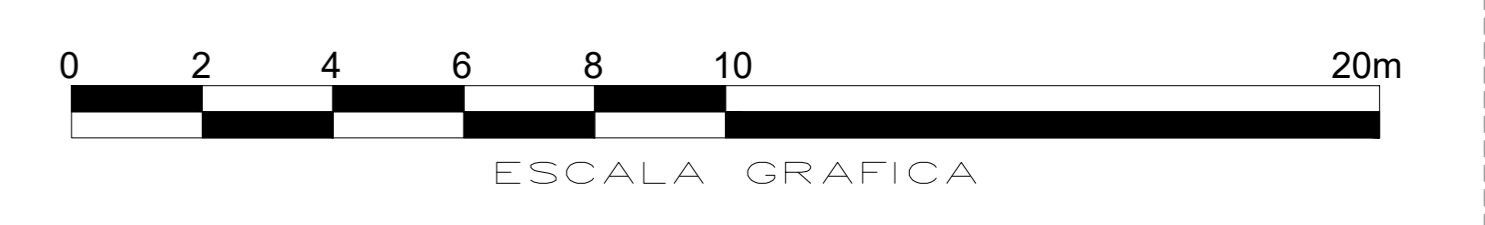


1476046,086

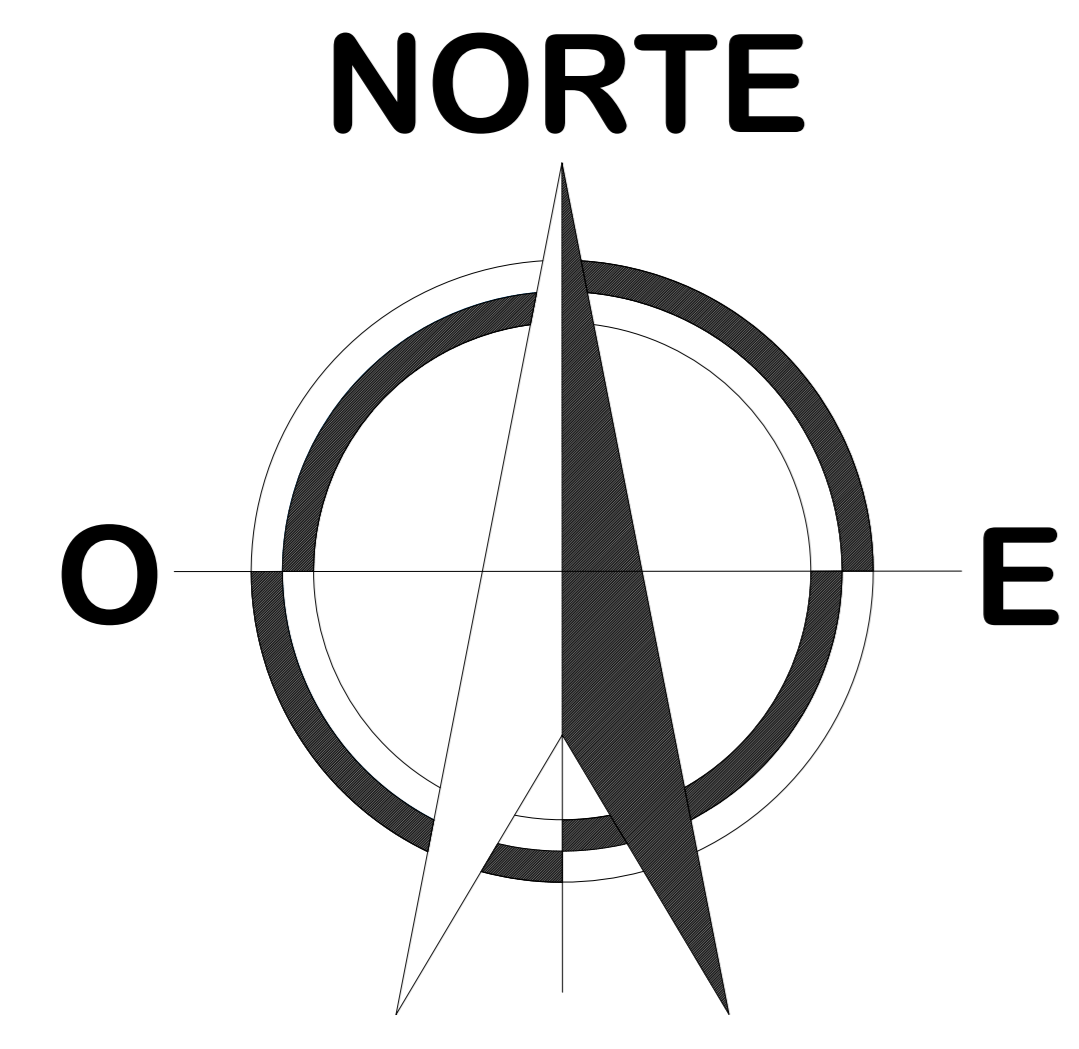

LOTE 1
22,10 m.

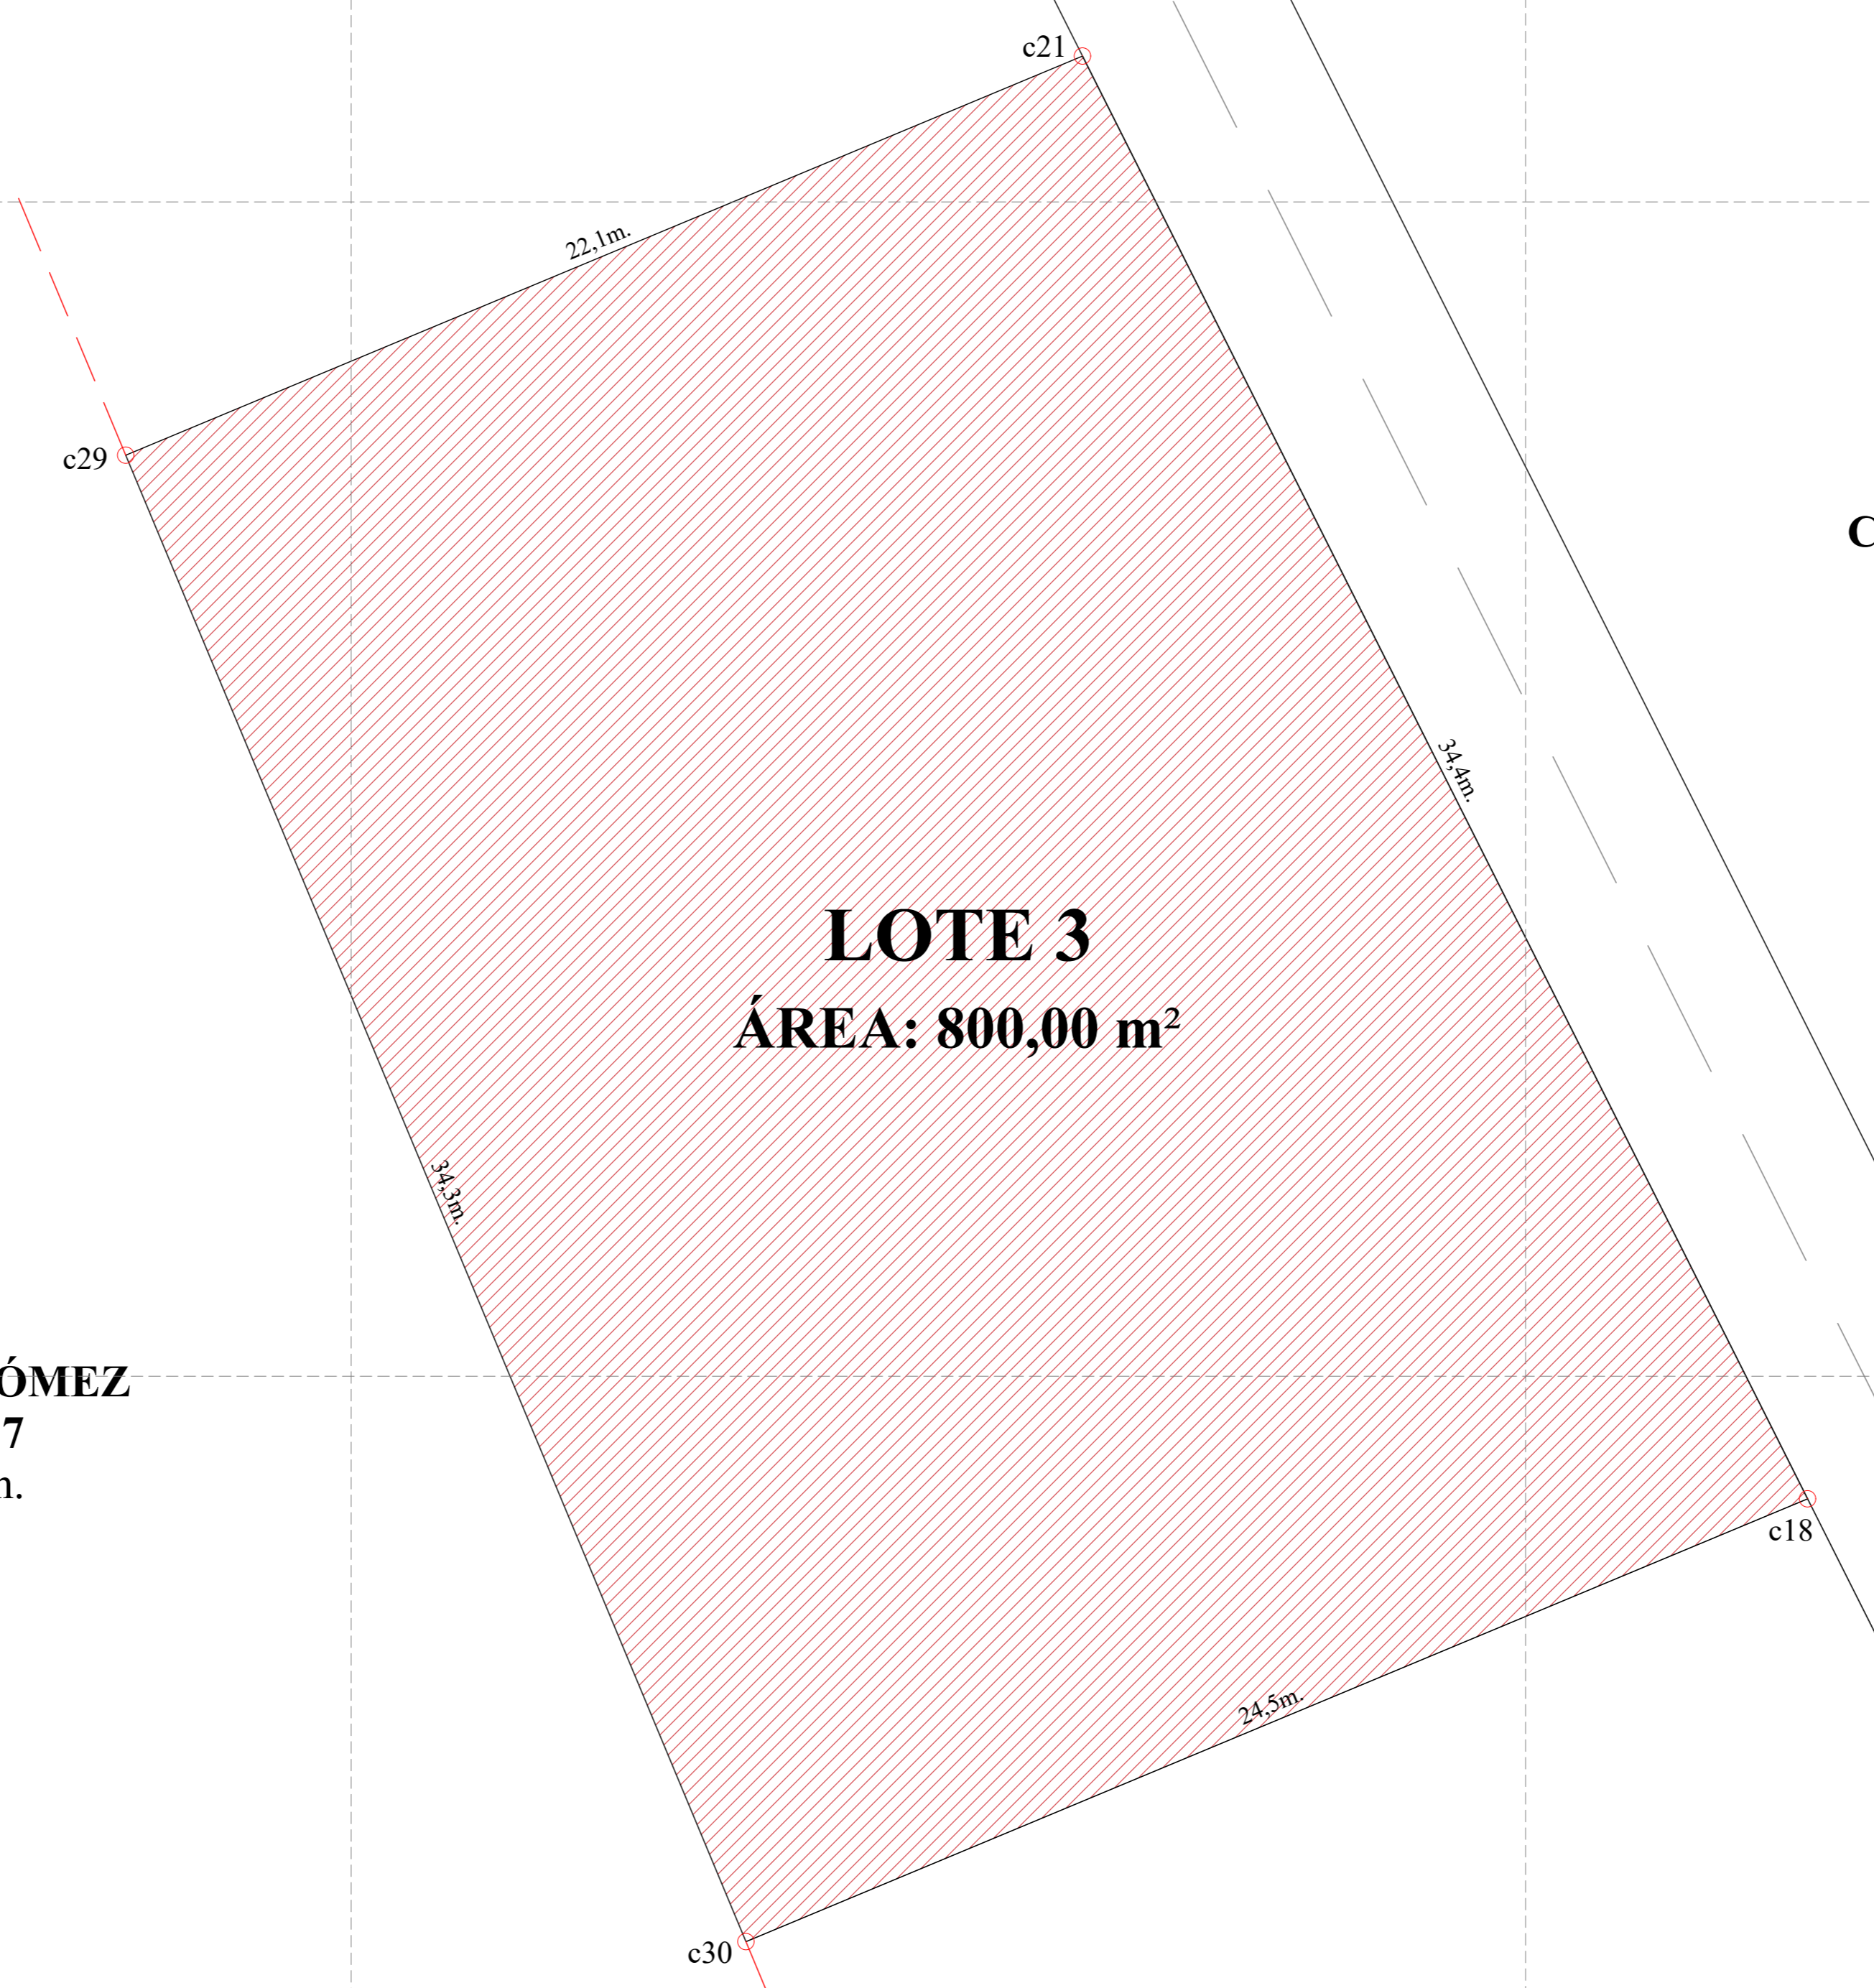

CALLE INTERNA
34,40 m.

LOTE 3
ÁREA: 800,00 m²

CARLOS GÓMEZ
LOTE 7
34,30 m.

LOTE 5
24,50 m.

SISTEMAS DE COORDENADAS	GCS MAGNA
DATUM	MAGNA SIRGAS
ORIGEN	OESTE
PROYECCION	UTM
ELIPSOIDE	WGS 84
LATITUD	4°35'46.32"
LONGITUD	77°04'39.02"
ORIGEN NORTE	1'000.000
ORIGEN ESTE	1'000.000

AMARRE DEL LEVANTAMIENTO

MOJÓN DE AMARRE	COORDENADAS	DESCRIPCIÓN	EQUIPO UTILIZADO PARA EL LEVANTAMIENTO
GPS-01	N: 1476388.1946		RTK HITARGET - V60
	E: 1076934.3106		
	Z: 7.4814		

LEVANTAMIENTO TOPOGRAFICO PLANIMETRICO

ÁREAS:
LA POLIGONAL TIENE UN ÁREA TOTAL DE: **800,00 m²**

PREDIO RURAL

SECTOR: GALILEA COMUNIDAD 2
MUNICIPIO: LOS CORDOBAS
DEPARTAMENTO: CORDOBA
PAÍS: COLOMBIA

CONTIENE:
PLANO PLANIMETRICO
EQUIPO UTILIZADO: RTK HITARGET - V60

LEVANTÓ/CALCULÓ/DIBUJÓ:
HAISER ELJACH MARZAN
M.P 13202-199642BLV
ING. CIVIL - ESP. EN VÍAS Y TRANSPORTE

FECHA: 30/08/2024

PROPIETARIO:

PLANO:
LOTE 3

1076888,8758

1076863,8758

1076888,8758

1076913,8758

1076938,8758

1076963,8758

1475971,086

1476021,086

1475996,086