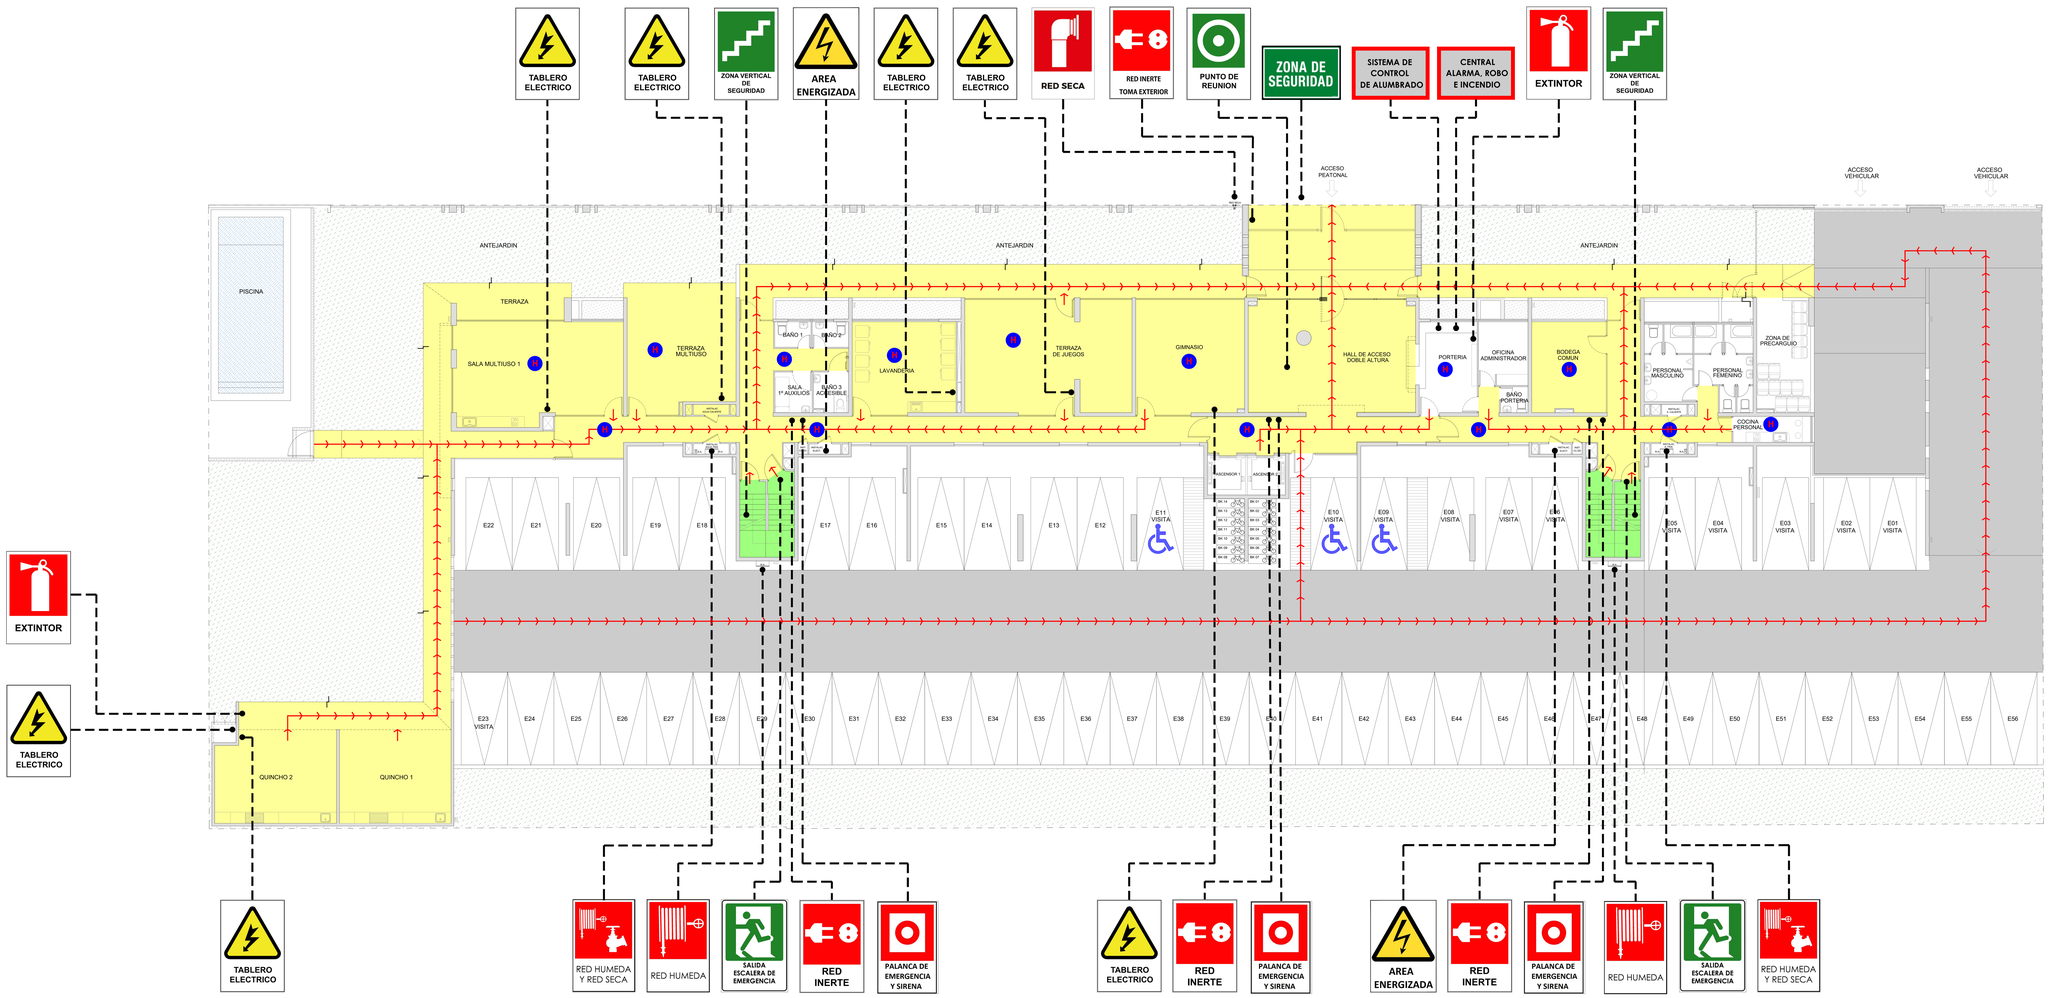

PLANTA PISO 1

PLANO DE EVACUACION	
Nombre del Edificio:	MILLALONGO 72
Destino del Edificio:	Habitacional
Direccion:	Calle Millalongo N° 72

E D I F I C I O M I L L A O N G O 7 2

- PASILLOS Y ZONAS ACCESO COMUN
- ZONA VERTICAL DE SEGURIDAD
- CIRCULACION VEHICULAR Y ESTACIONAMIENTO
- VIA DE EVACUACION
- VANOS Y VENTANAS CON COMUNICACION INTERIOR EXTERIOR

- SENSOR DE HUMO
- SENSOR DE TEMPERATURA

NORTE

▲	▼	N° Unidades	N° Estacionamientos
8	1	153	105

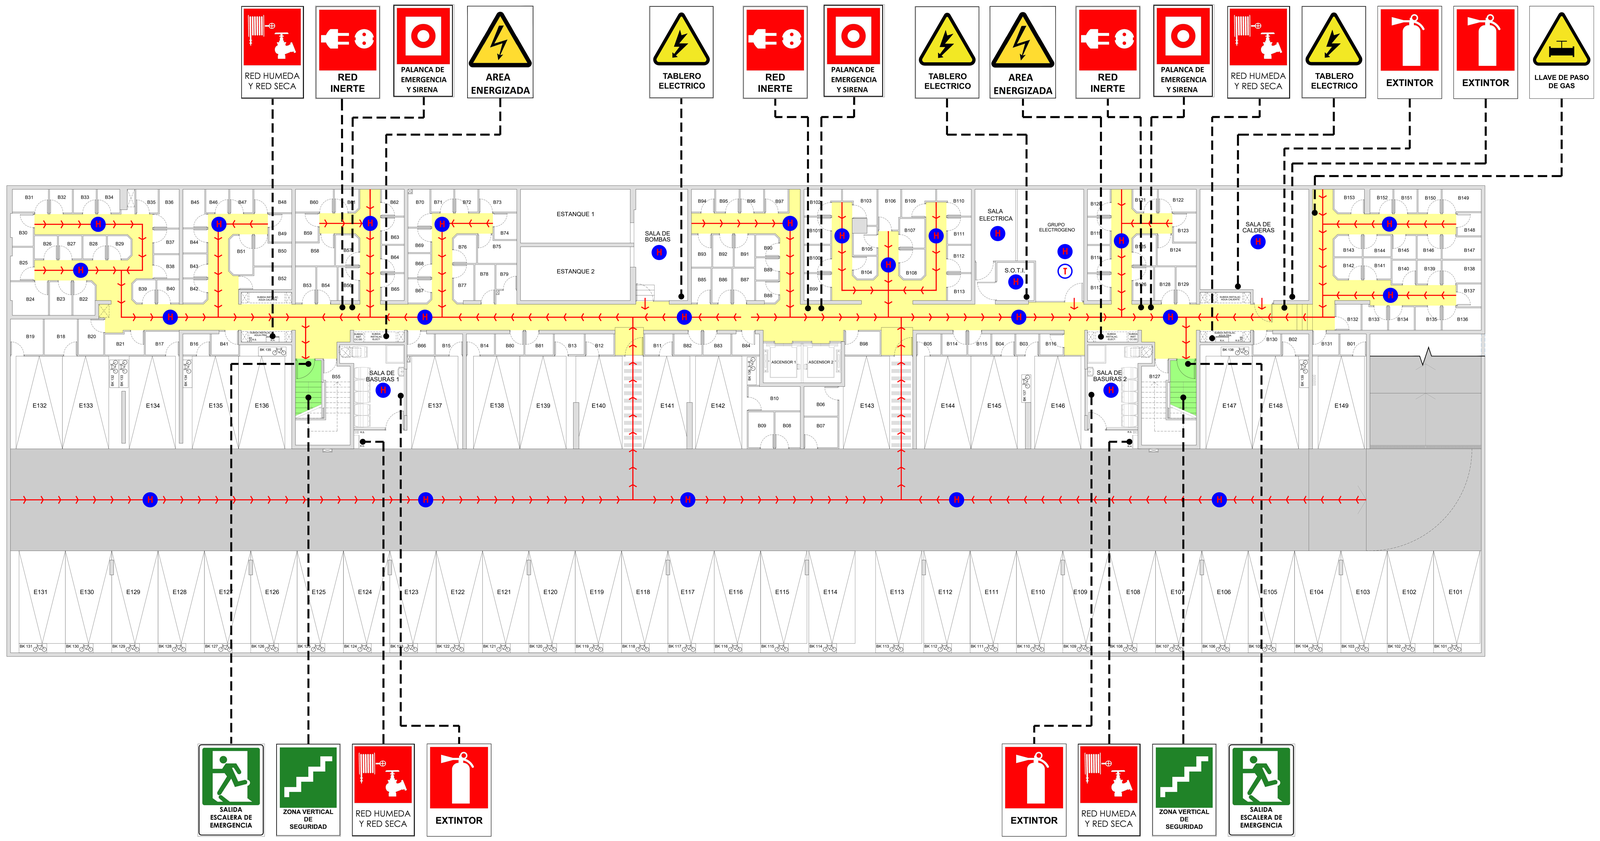

PLANTA SUBTERRANEO

PLANO DE EVACUACION	
Nombre del Edificio:	MILLALONGO 72
Destino del Edificio:	Habitacional
Direccion:	Calle Millalongo Nº 72

E D I F I C I O M I L L A O N G O 72

- PASILLOS Y ZONAS ACCESO COMUN
- ZONA VERTICAL DE SEGURIDAD
- CIRCULACION VEHICULAR Y ESTACIONAMIENTO
- VIA DE EVACUACION
- VANOS Y VENTANAS CON COMUNICACION INTERIOR EXTERIOR

- SENSOR DE HUMO
- SENSOR DE TEMPERATURA

NORTE

▲	▼	Nº Unidades	Nº Estacionamientos
8	1	153	105

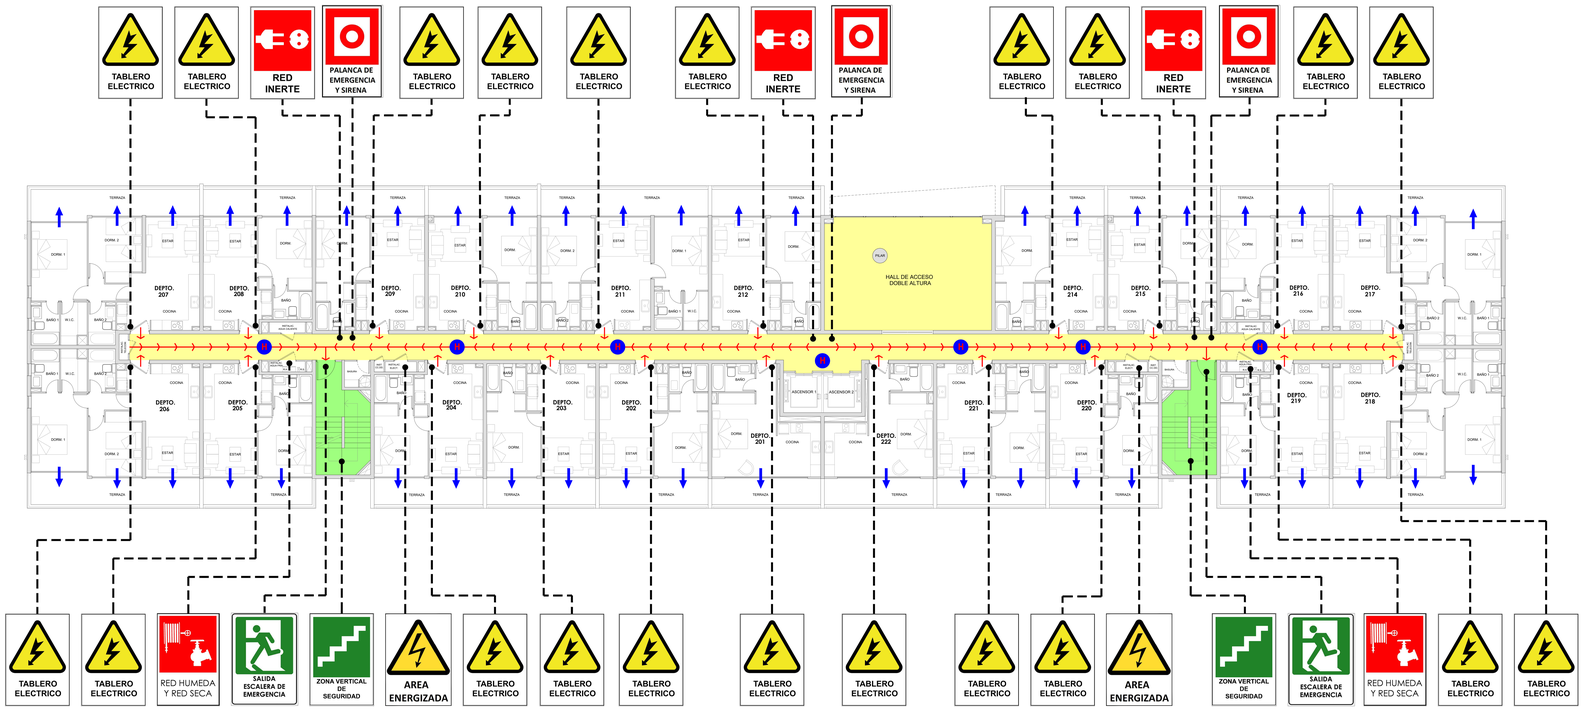

PLANTA PISO 2

PLANO DE EVACUACION	
Nombre del Edificio:	MILLALONGO 72
Destino del Edificio:	Habitacional
Direccion:	Calle Millalongo Nº 72

E D I F I C I O M I L L A O N G O 72

- PASILLOS Y ZONAS ACCESO COMUN
- ZONA VERTICAL DE SEGURIDAD
- CIRCULACION VEHICULAR Y ESTACIONAMIENTO
- VIA DE EVACUACION
- VANOS Y VENTANAS CON COMUNICACION INTERIOR EXTERIOR

- SENSOR DE HUMO
- SENSOR DE TEMPERATURA

NORTE

▲	▼	Nº Unidades	Nº Estacionamientos
8	1	153	105

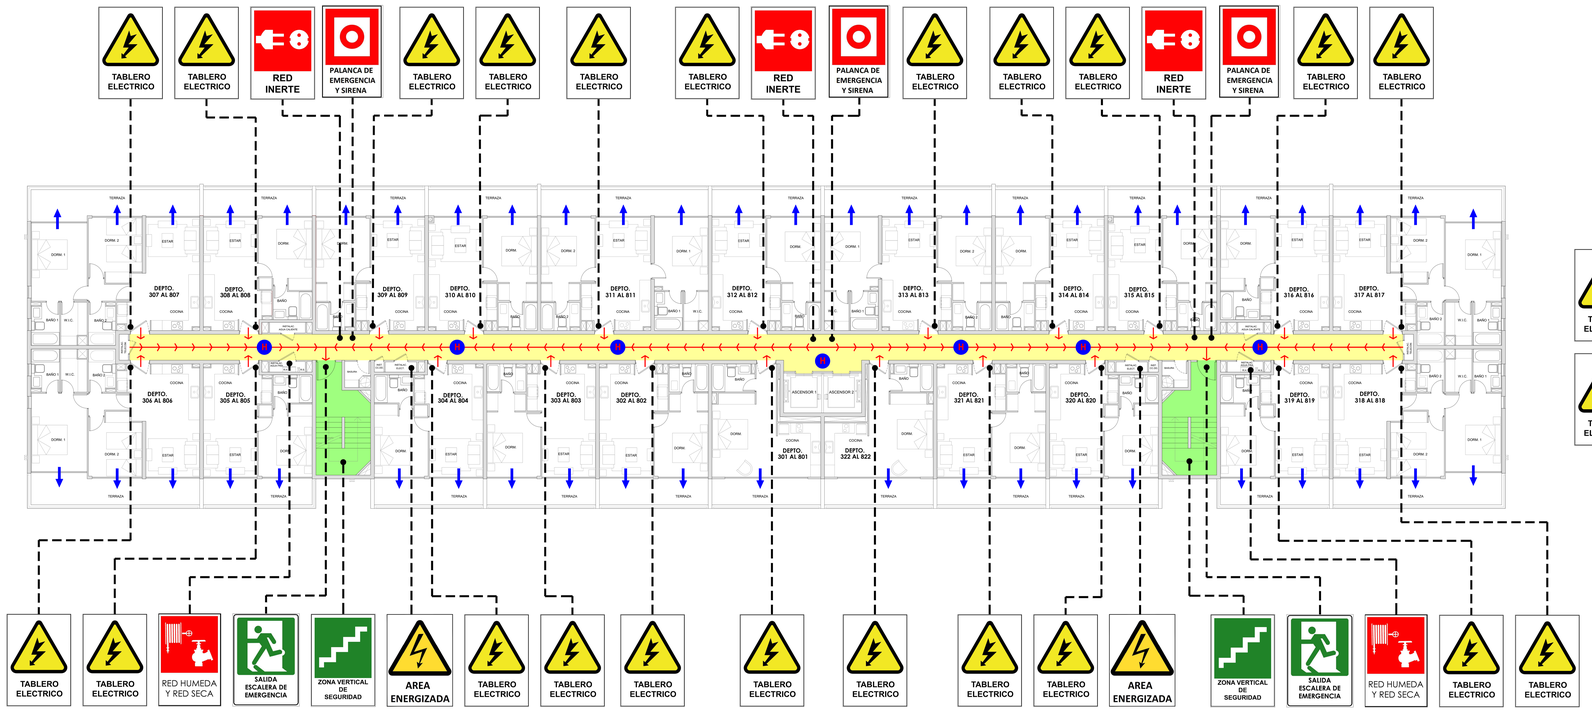

PLANTA PISOS 3 - 8

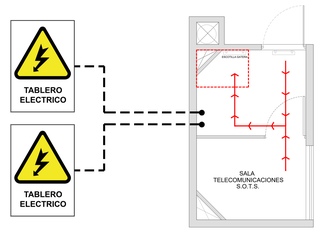

TECHUMBRE

PLANO DE EVACUACION	
Nombre del Edificio:	MILLALONGO 72
Destino del Edificio:	Habitacional
Direccion:	Calle Millalongo Nº 72

EDIFICIO MILLAONGO 72

- PASILLOS Y ZONAS ACCESO COMUN
- ZONA VERTICAL DE SEGURIDAD
- CIRCULACION VEHICULAR Y ESTACIONAMIENTO
- VIA DE EVACUACION
- VANOS Y VENTANAS CON COMUNICACION INTERIOR EXTERIOR
- SENSOR DE HUMO
- SENSOR DE TEMPERATURA

NORTE

▲	▼	Nº Unidades	Nº Estacionamientos
8	1	153	105