



RETOURVELD SPORTLAAN (SL) (16 RETOURBRONNEN)

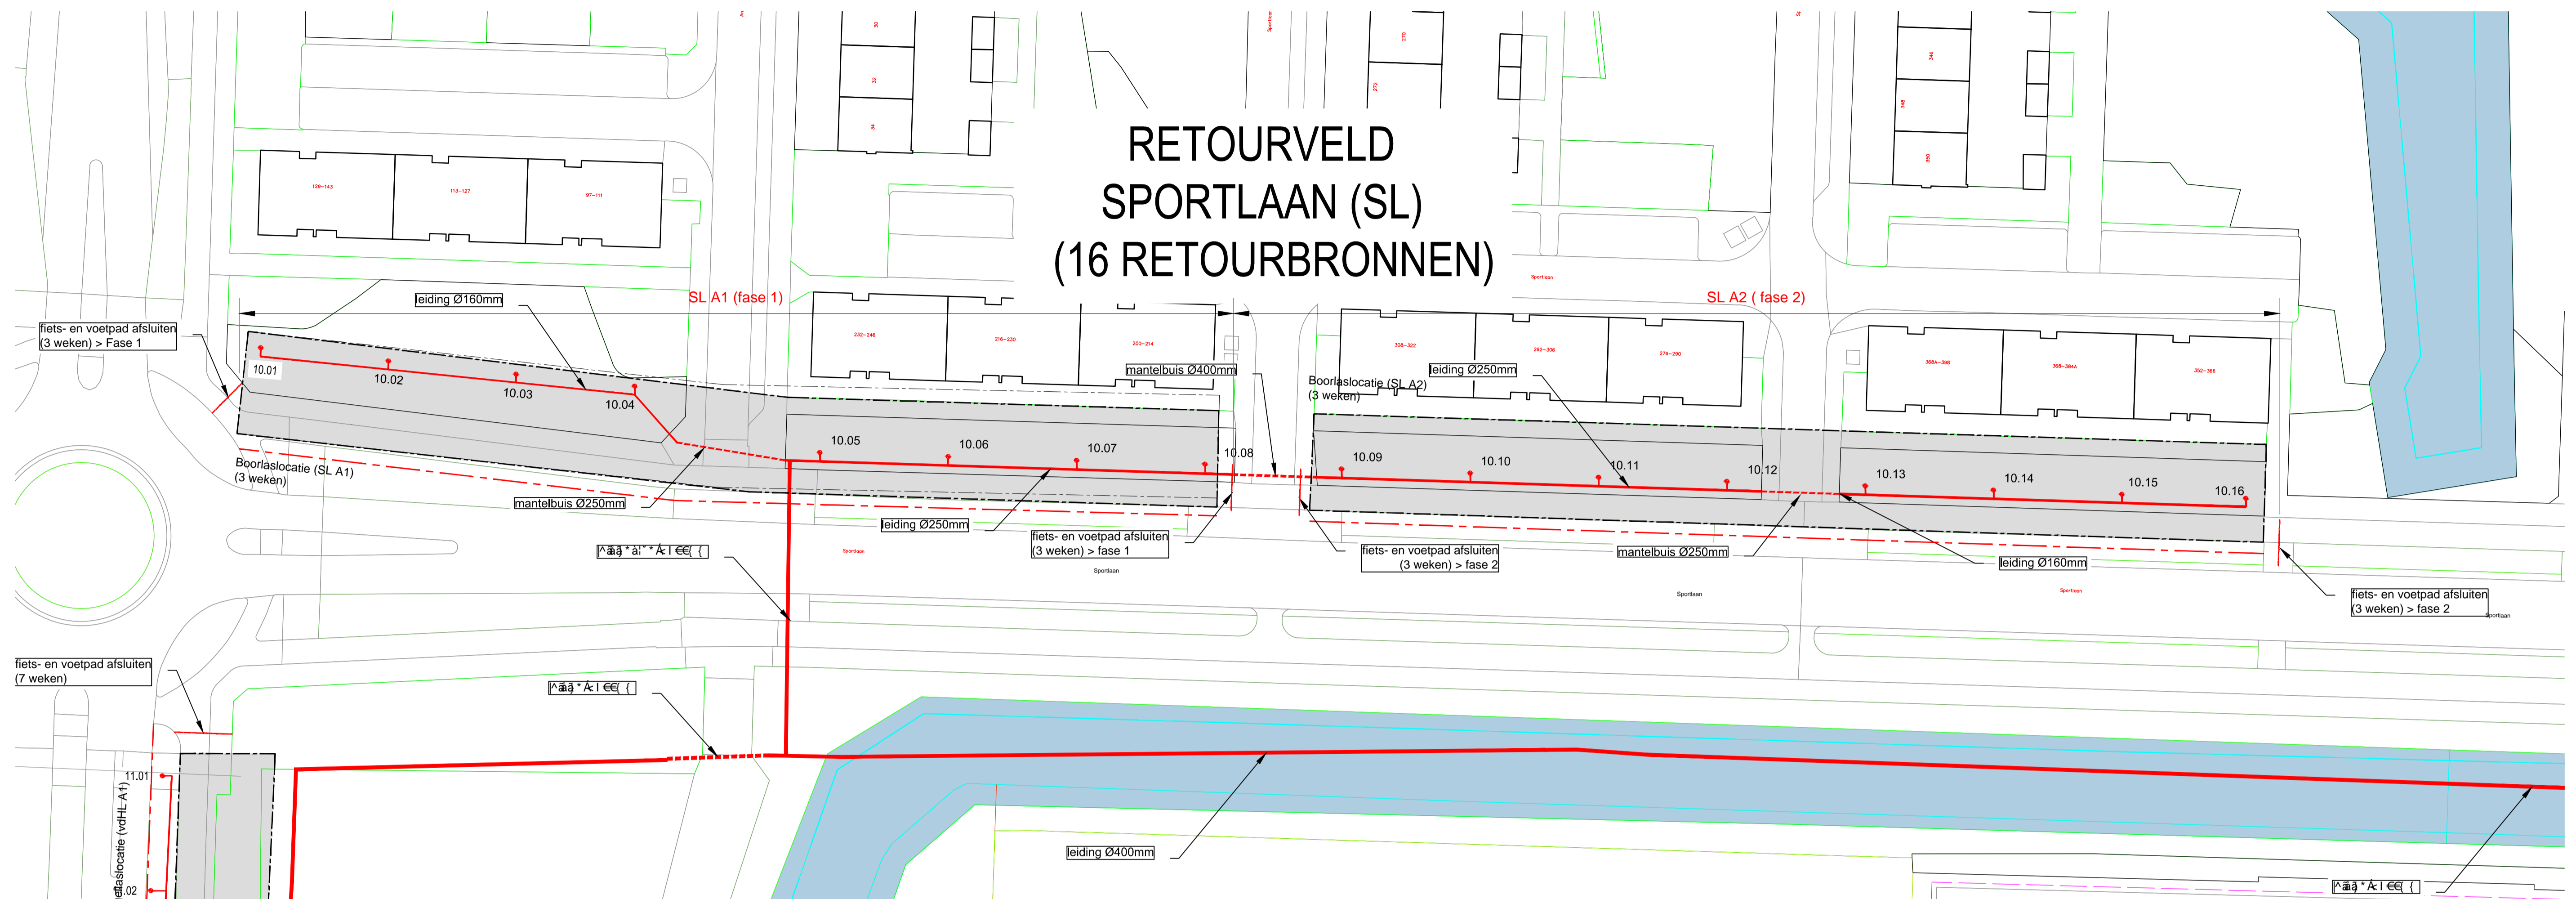

Fietsers en voetgangers omleiden naar
overzijde Sportlaan

exacte locatie bronnen dient ivm aanwezigheid
bomen nog te worden bepaald

--- bouwhekken
- - - rood-wit schildjes

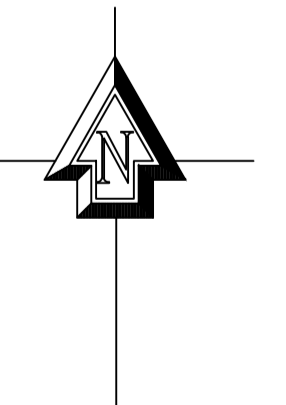

Voorbeeld retourbron
(ca. 1,5m boven maaiveld)

Werkzaamheden Sportlaan (SL)

- Totale duur werkzaamheden (6 weken)
- Stremming fiets- en voetpad Fase 1 (3 weken)
- Stremming fiets- en voetpad Fase 2 (3 weken)
- Booropstelling SL-A1 (3 weken)
- Booropstelling SL-A2 (3 weken)
- Laden en lossen op Sportlaan
(tijdelijke stremming van max. 15 minuten met verkeersregelaar)

Vital		
Controleur	M. v/d Broek	
2e Controleur	G. Winters	
Ontwerpmanager	R. van Leeuwen	

Project: AMSTELVEENLIJN		schaal: 1/500	
Locatie: Sportlaan (SL)		projectnummer: 1871-002	
Onderdeel: Overzicht retourlocatie		tekeningnummer: VITAL-016337	
Opdrachtgever:		titel: SL	
		format: A1	