


1476048,3329

NORTE

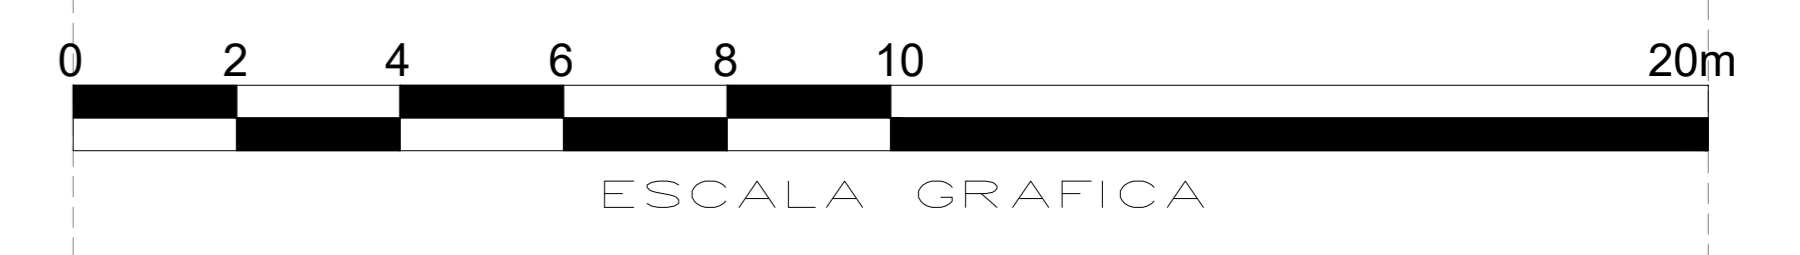

LOTE 2  
ÁREA: 700,00 m<sup>2</sup>

GUILLERMO GÓMEZ  
LOTE 5  
184,30m.

LOTE 4  
ÁREA: 600,00 m<sup>2</sup>

CALLE INTERNA  
ÁREA: 700,00 m<sup>2</sup>

LOTE 6  
ÁREA: 740,00 m<sup>2</sup>

JAGÜEY

SISTEMAS DE COORDENADAS	GCS MAGNA
DATUM	MAGNA SIRGAS
ORIGEN	OESTE
PROYECCION	UTM
ELIPSOIDE	WGS 84
LATITUD	4°35'46.32"
LONGITUD	77°04'39.02"
ORIGEN NORTE	1'000.000
ORIGEN ESTE	1'000.000

AMARRE DEL LEVANTAMIENTO

MOJÓN DE AMARRE	COORDENADAS	DESCRIPCIÓN	EQUIPO UTILIZADO PARA EL LEVANTAMIENTO
GPS-01	N: 1476388.1946		RTK HITARGET - V60
	E: 1076934.3106		
	Z: 7.4814		

**LEVANTAMIENTO TOPOGRAFICO PLANIMETRICO**

**ÁREAS:**  
LA POLIGONAL TIENE UN ÁREA TOTAL DE: 600,00 m<sup>2</sup>

**PREDIO RURAL**

**SECTOR:** GALILEA COMUNIDAD 2  
**MUNICIPIO:** LOS CORDOBAS  
**DEPARTAMENTO:** CÓRDOBA  
**PAÍS:** COLOMBIA

**CONTIENE:**  
PLANO PLANIMETRICO  
**EQUIPO UTILIZADO:** RTK HITARGET - V60

**LEVANTÓ/CALCULÓ/DIBUJÓ:**  
HAISER ELJACH MARZAN  
M.P 13202-199642BLV  
ING. CIVIL - ESP. EN VÍAS Y TRANSPORTE

**FECHA:** 30/08/2024

**PROPIETARIO:**

**PLANO:**  
**LOTE 4**

1076877,2564

1076897,2564

1076917,2564

1076937,2564

1076957,2564

1076977,2564

1475988,3329

1476028,3329

1476008,3329