


FACHADA PRINCIPAL



CORTE 1-1

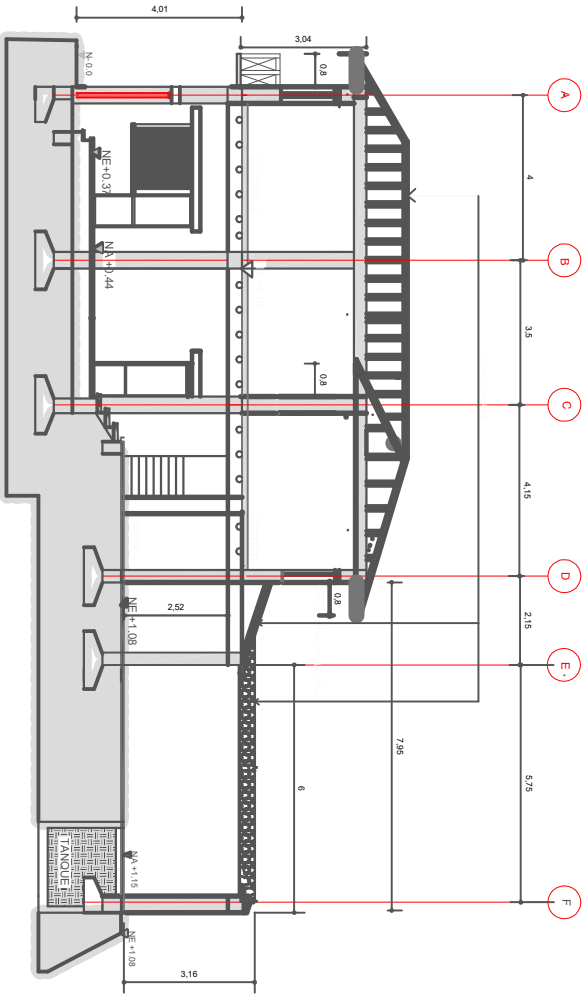

PROYECTO:
CASA RUBIO LOPEZ
 BARRIGARA
 SANTANDER

ARQUITECTO:
DANIEL FERNANDO RUBIO R

ESCALA:
1:50

OBJETIVO DEL PROYECTO:

CLIENTE:	GUARDIOLÉ ARIAS
UBICACIÓN:	40
FECHA DE ENTREGA:	2018-07-20
FECHA DE INICIO:	2018-07-20
FECHA DE FIN:	2018-07-20

MODIFICACIONES:

FECHA	MODIFICACION

CONTENIDO:

PROYECTO DE ARQUITECTURA

PROYECTO DE PLANTAS

PROYECTO DE SECCIONES

PROYECTO DE ELEVACIONES

PROYECTO DE DETALLES

INDICE:




FECHA: 20/07/2018

ESCALA: 1:50

PLANOS: 4

HOJA: 2