
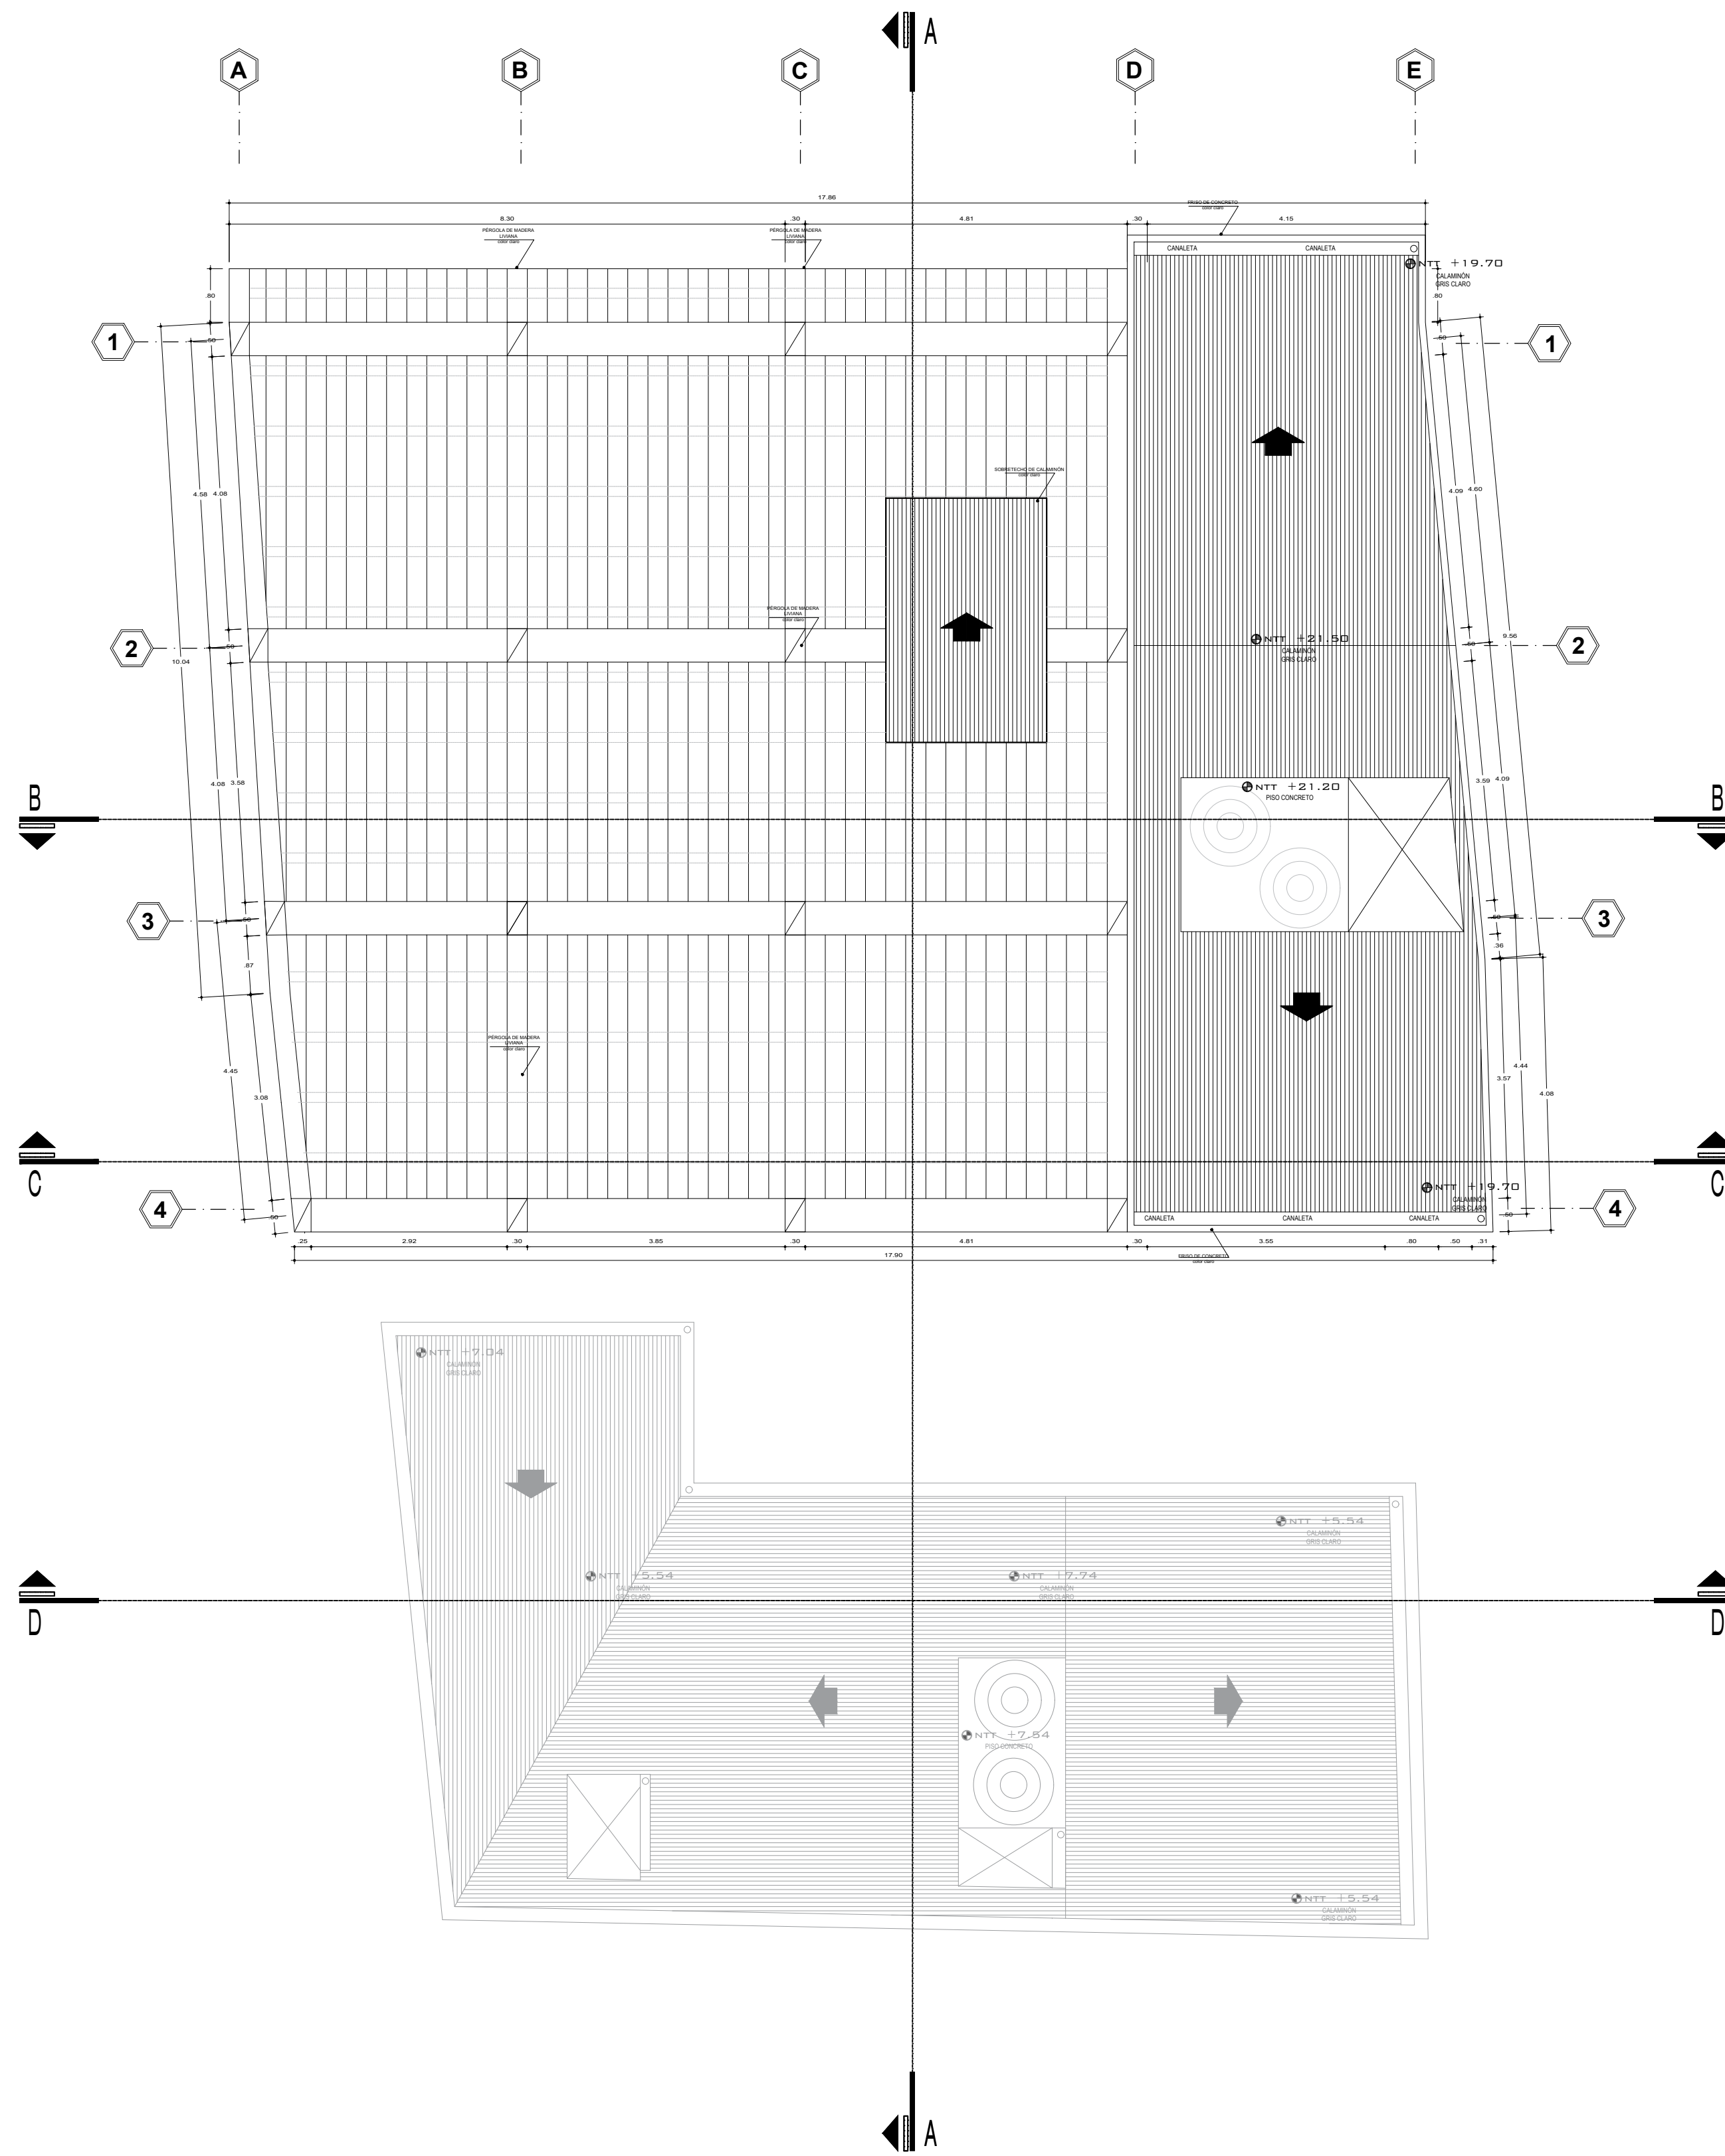


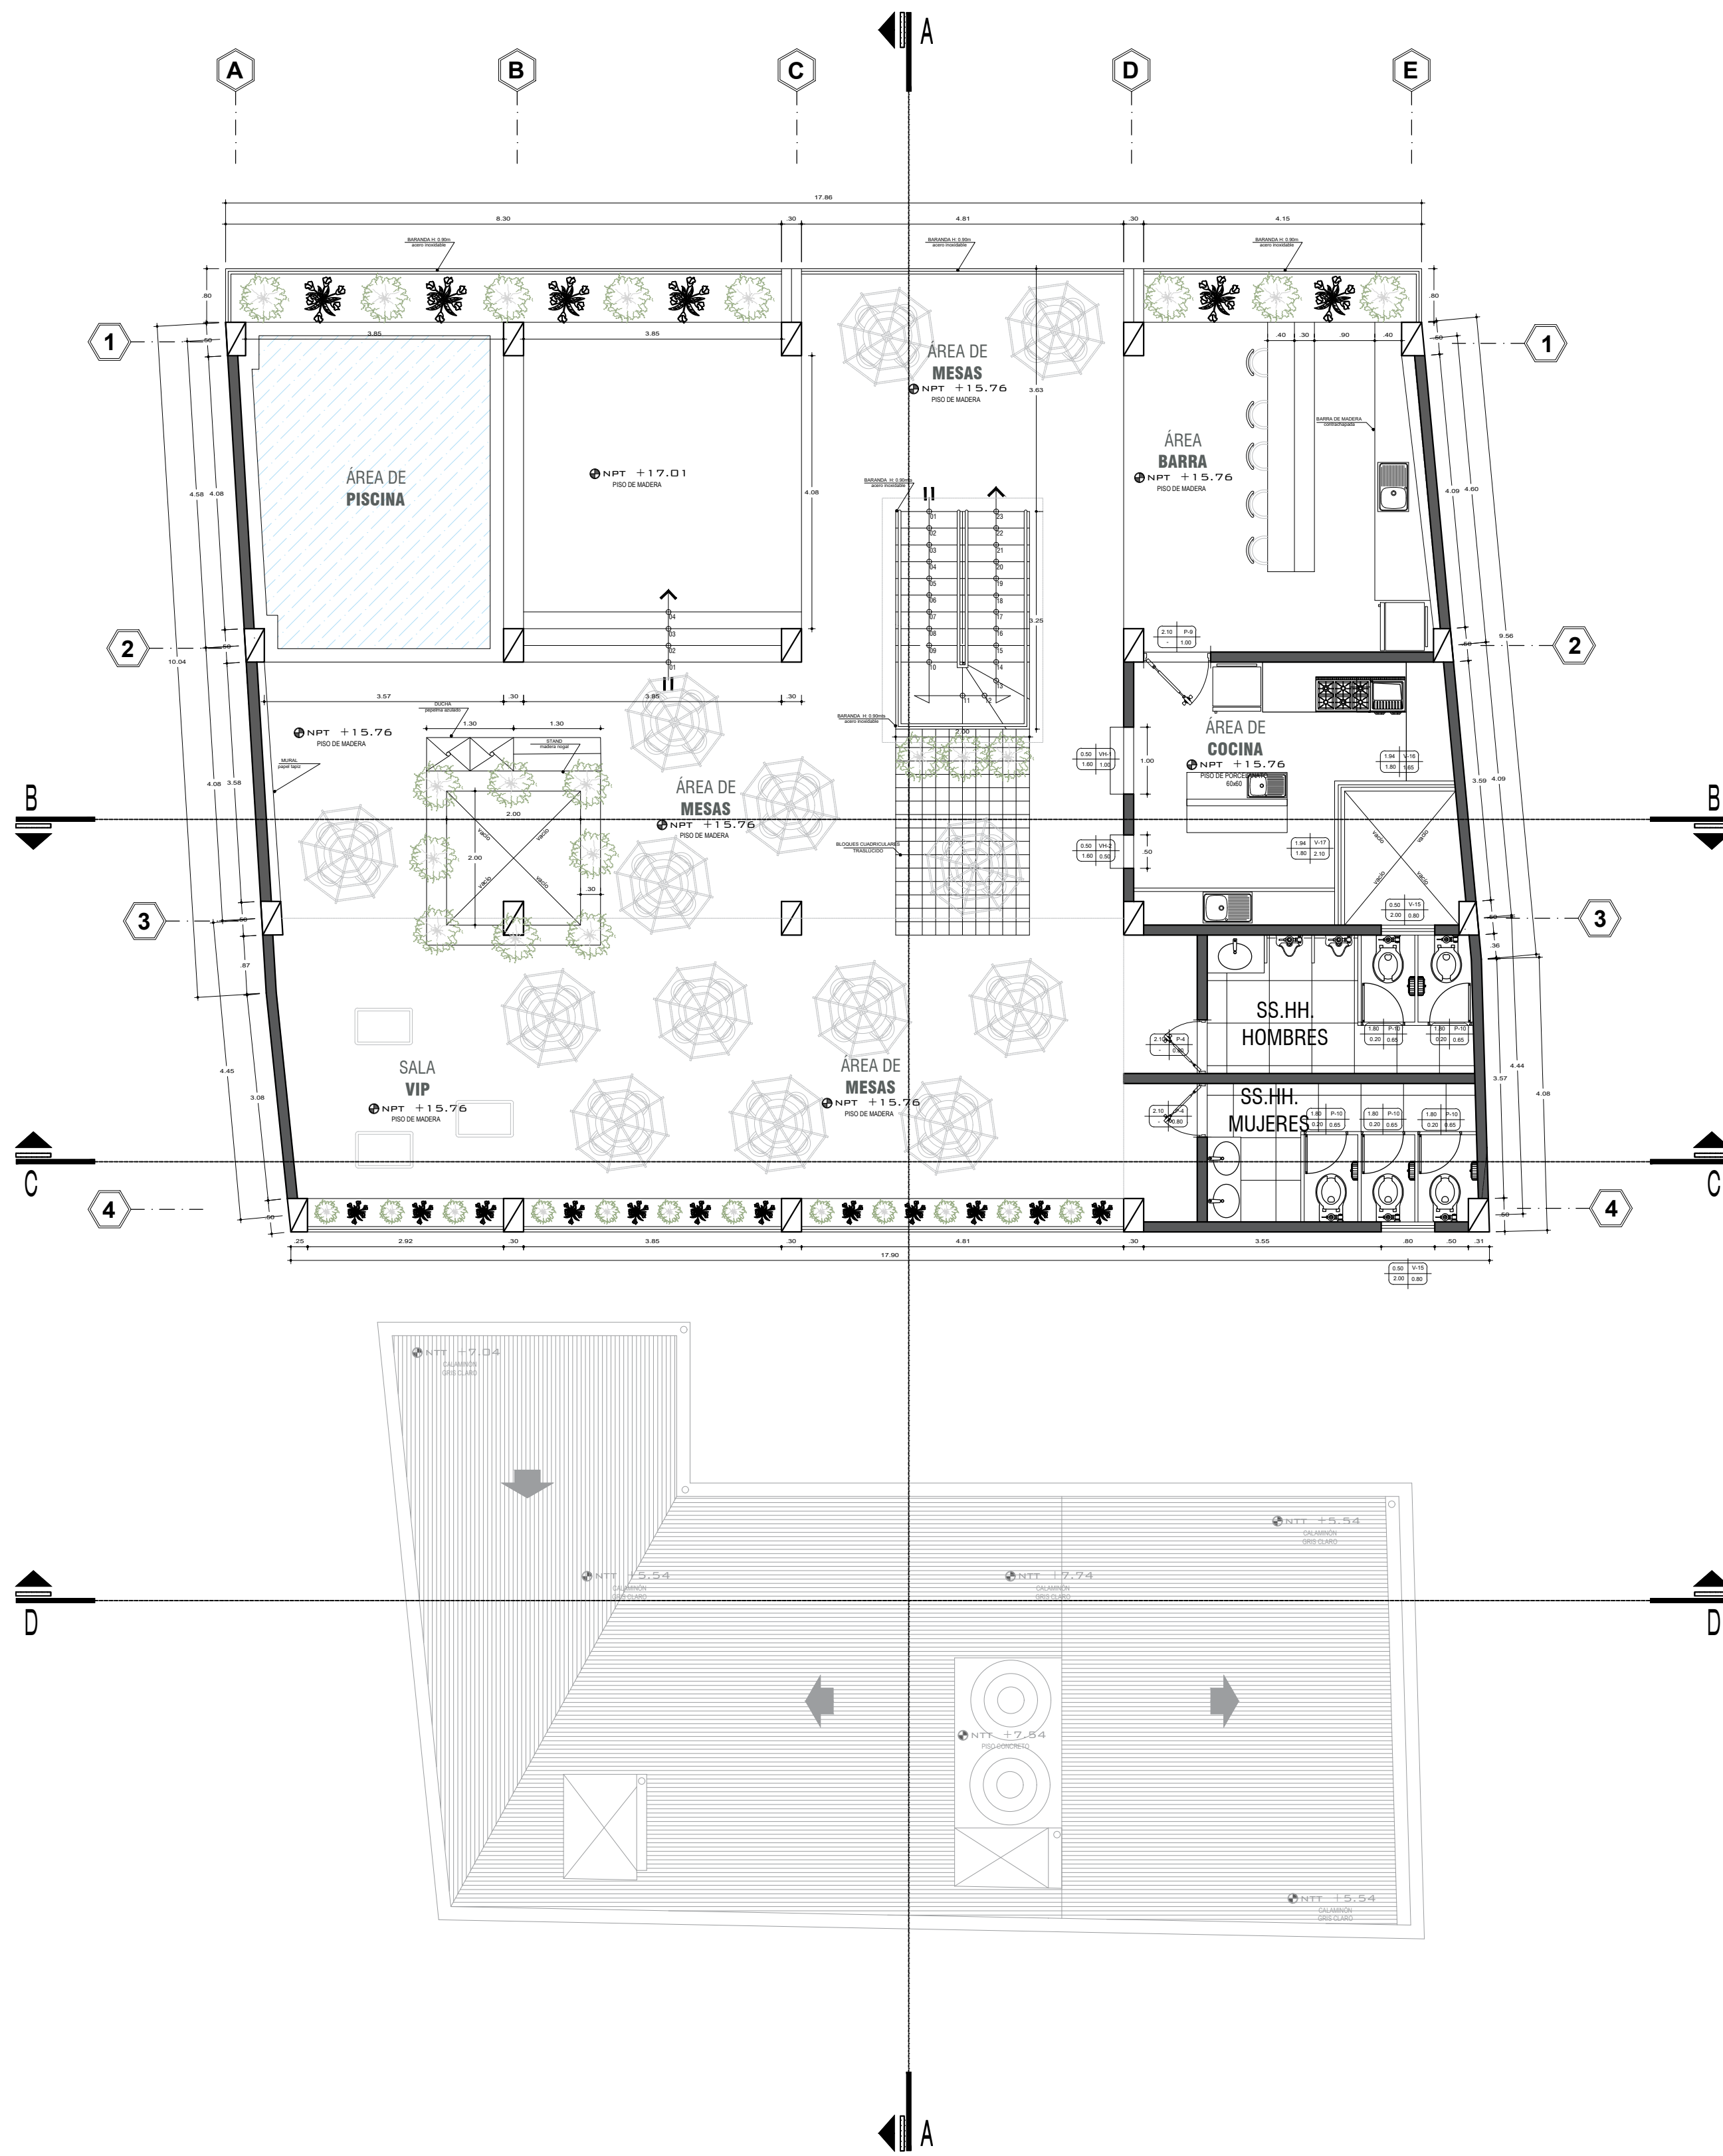

ESCALA: 1/75
QUINTA
PLANTA

CUADRO DE VANOS - PUERTAS					
TIPO	ALF.	ANCHO	ALTO	CANT.	ESPECIFICACIÓN
P - 4	-	0.80	2.10	02	PUERTA DE MADERA CONTRACHAPADA COLOR MARRÓN
P - 9	-	1.00	2.10	01	PUERTA DE ALUMINIO VACÍO FINISH ACABADO CON TALLADO DE ENCHASTE
P - 10	0.20	0.65	2.00	05	PUERTA DE ALUMINIO COLOR CLARO

CUADRO DE VANOS - VENTANAS					
TIPO	ALF.	ANCHO	ALTO	CANT.	ESPECIFICACIÓN
V - 15	2.00	0.80	0.80	02	VENTANA DE VIDRO PANEADO ALUMINIO COLOR NEGRO
V - 16	1.80	1.65	1.94	01	VENTANA DE VIDRO PANEADO ALUMINIO COLOR NEGRO
V - 17	1.80	2.10	1.94	01	VENTANA DE VIDRO PANEADO ALUMINIO COLOR NEGRO
VH - 1	1.50	1.00	0.50	01	VENTANA DE VIDRO PANEADO ALUMINIO COLOR NEGRO
VH - 2	1.50	0.50	0.50	01	VENTANA DE VIDRO PANEADO ALUMINIO COLOR NEGRO

ESCALA: 1/75
PLANTA
TECHO

MR
PROYECTISTA

DISEÑO DE ARQUITECTURA
Esto es un plano técnico de la edificación con toda la información respectiva de su construcción que tendrá que respetarse, bajo este contenido no debe sobreponerse otro planteamiento de diseño. Solo el responsable encargado del proyecto puede efectuar modificaciones justificadas que se presentan en la construcción.

PROYECTO:

VIVIENDA MULTIFAMILIAR

Area de Edificación:

AREA DE TERRENO : 431.50 m2
AREA CONSTRUIDA : 339.00 m2
AREA TECHADA : 350.00 m2
AREA SIN TECHAR : 81.50 m2

Orientación:



Area:

ARQUITECTURA

Plano: PLANTA DE DISTRIBUCION QUINTO PISO
Y PLANTA DE TECHO

Propietario: MARILYN VERONICA DEL CASTILLO ROLIN

Dirección: HUMBOLT N° 402

Firma Profesional:

ARQ. _____

Departamento: LORETO
Distrito: YURIMAGUAS
Provincia: ALTO AMAZONAS
Fecha: ENERO 2022
Escala: 1/75

Lamina:

A-3