



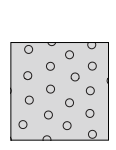



CONCEPT

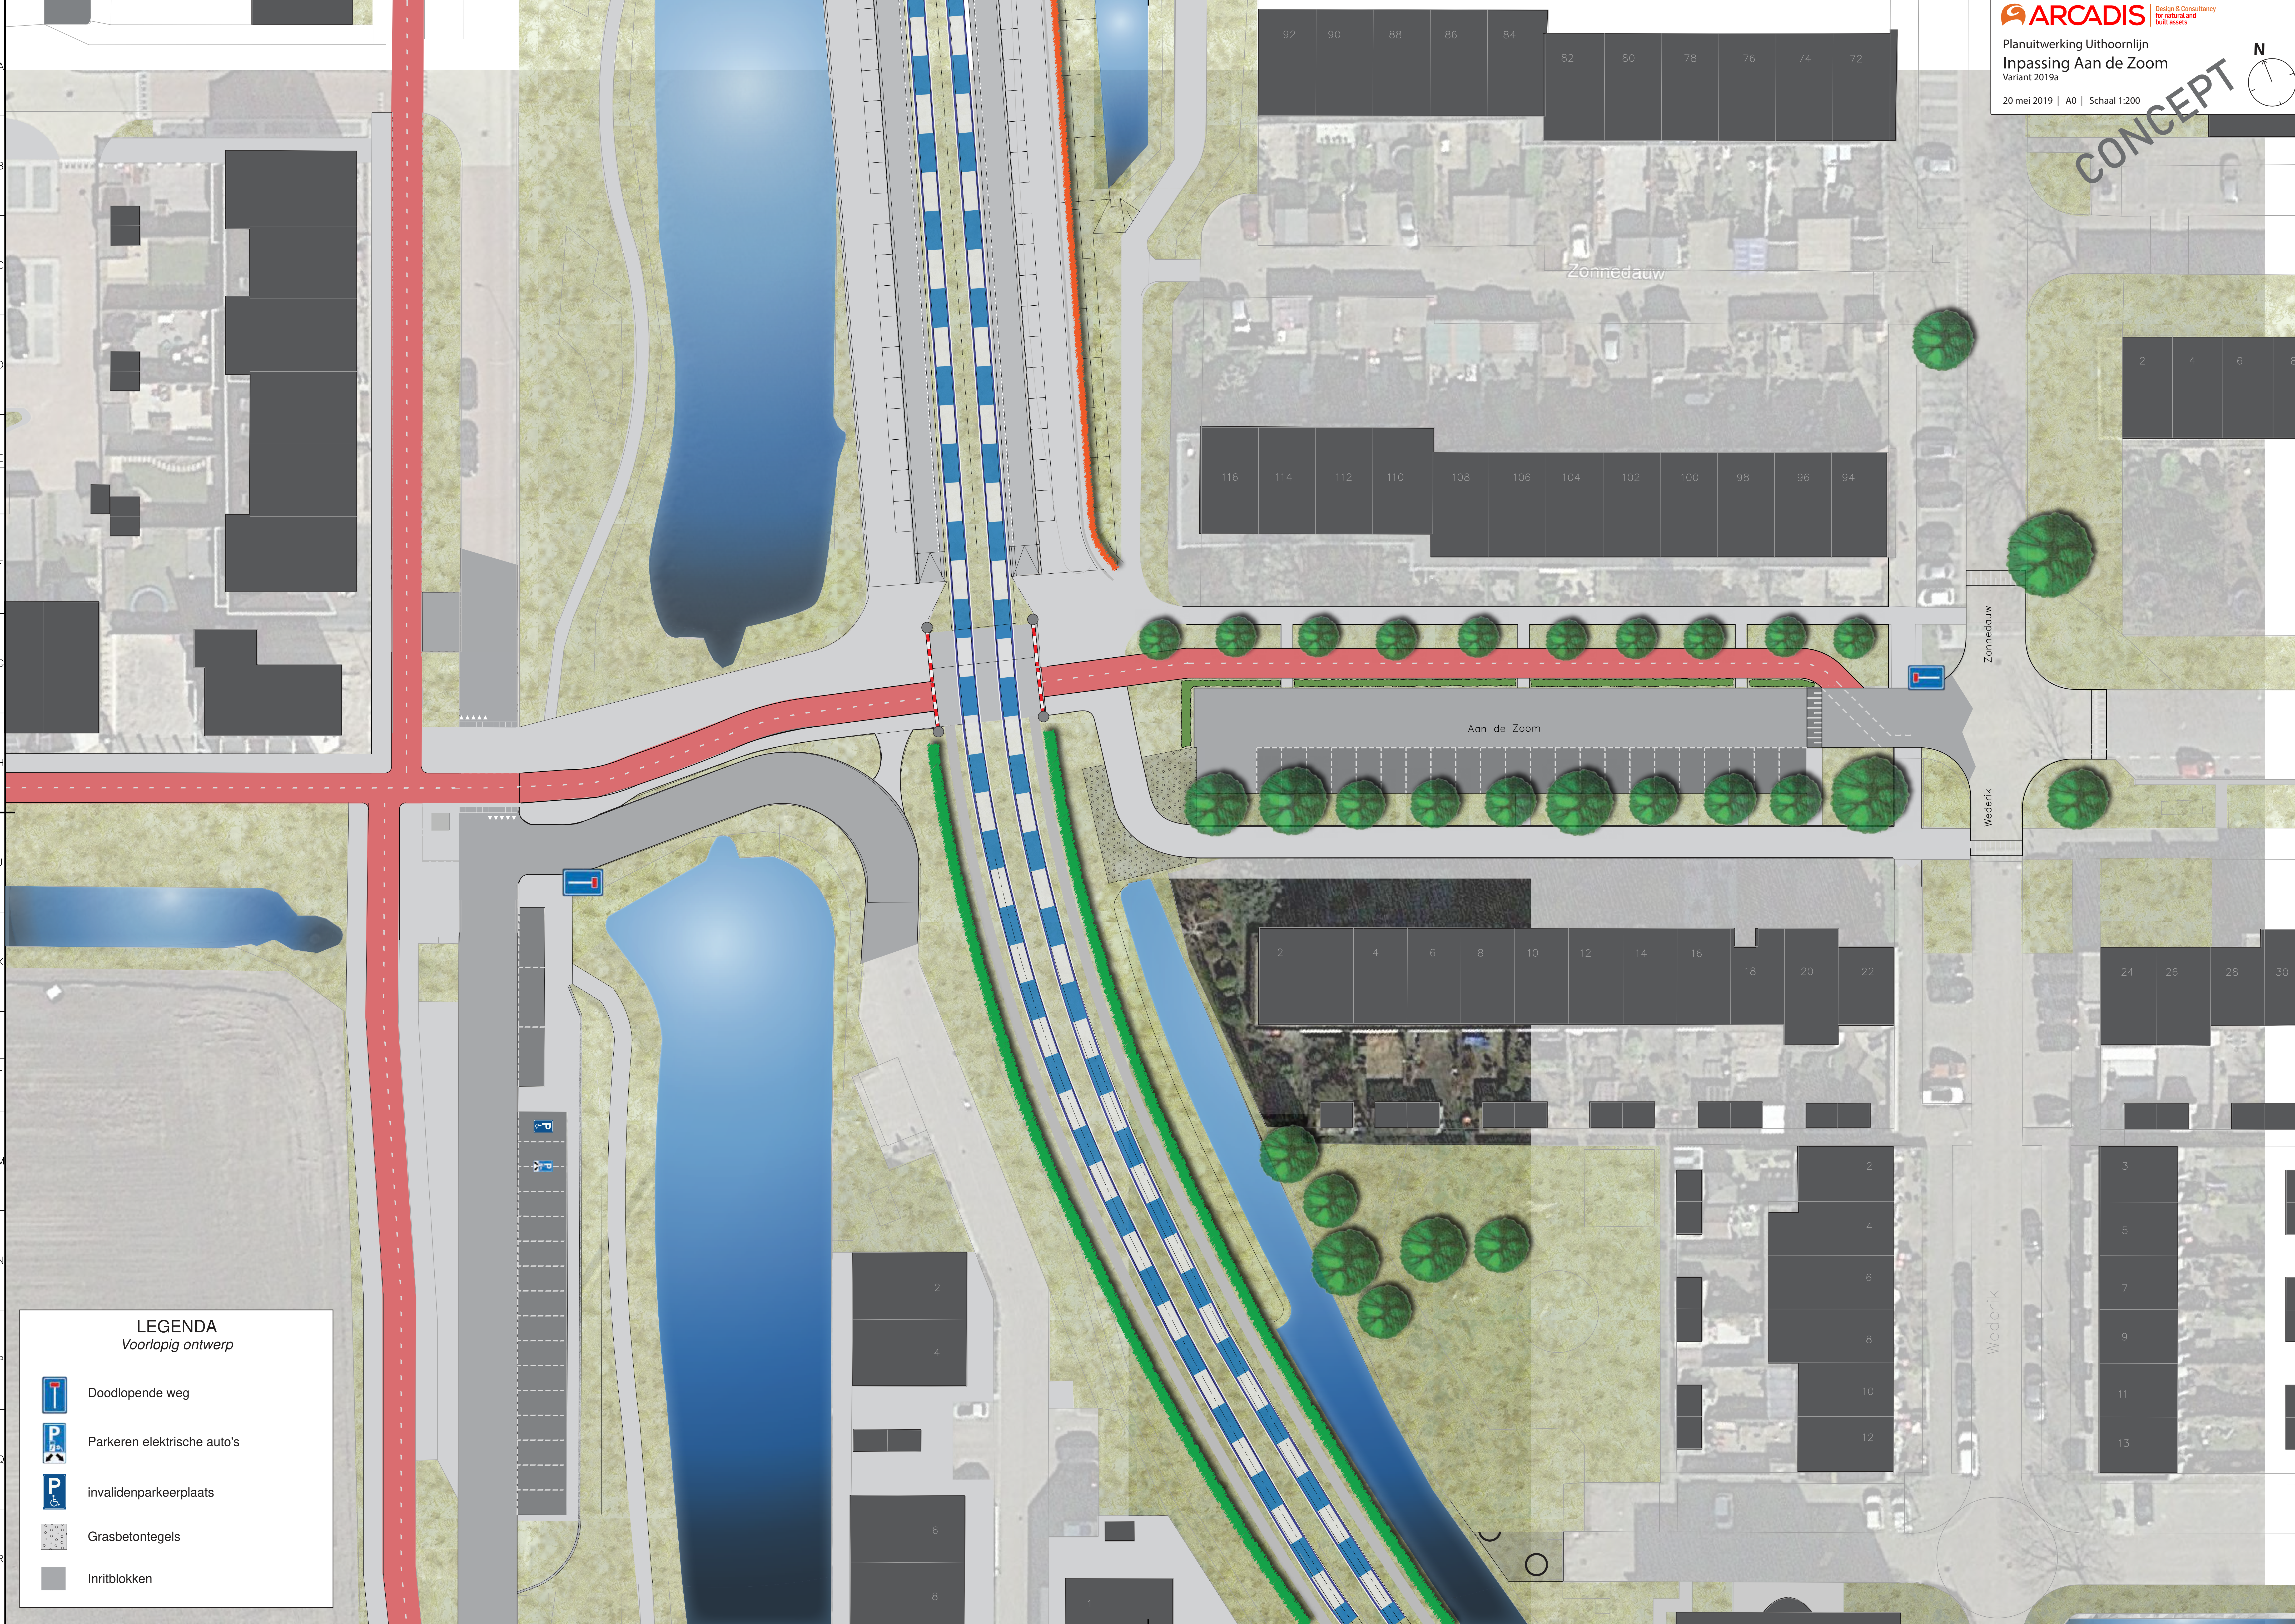

LEGENDA

Voorlopig ontwerp

-  Doodlopende weg
-  Parkeren elektrische auto's
-  invalidenparkeerplaats
-  Grasbetontegels
-  Inritblokken