


1475942,895

NORTE

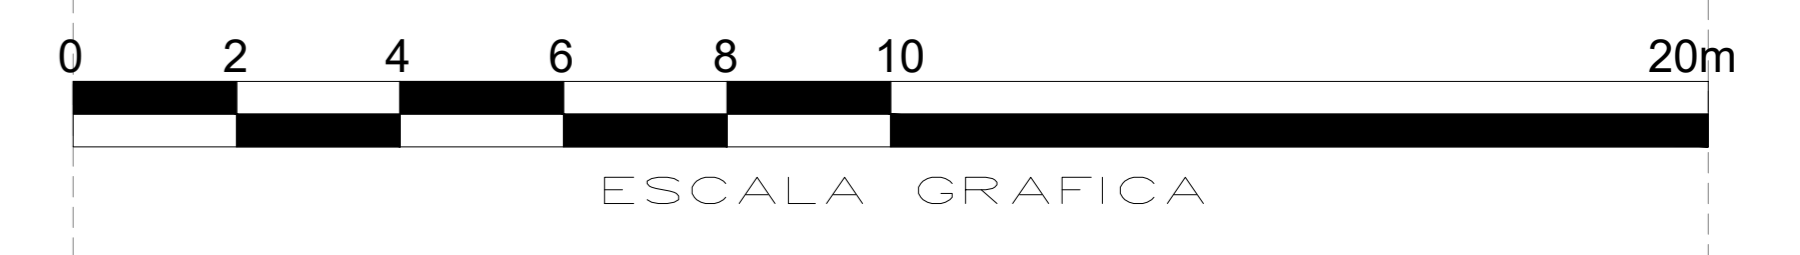

LOTE 12  
31,10 m.

CALLE INTERNA  
4,50 m.

GUILLERMO GÓMEZ  
LOTE 5  
31,20m.

LOTE 13  
ÁREA: 814,00 m<sup>2</sup>

LOTE 11  
14,00 m.

YANET ESTRELLA  
42,40 m.

SISTEMAS DE COORDENADAS	GCS MAGNA
DATUM	MAGNA SIRGAS
ORIGEN	OESTE
PROYECCION	UTM
ELIPSOIDE	WGS 84
LATITUD	4°35'46.32"
LONGITUD	77°04'39.02"
ORIGEN NORTE	1'000.000
ORIGEN ESTE	1'000.000

AMARRE DEL LEVANTAMIENTO

MOJÓN DE AMARRE	COORDENADAS	DESCRIPCIÓN	EQUIPO UTILIZADO PARA EL LEVANTAMIENTO
GPS-01	N: 1476388.1946		RTK HITARGET - V60
	E: 1076934.3106		
	Z: 7.4814		

LEVANTAMIENTO TOPOGRAFICO PLANIMETRICO

PREDIO RURAL

CONTIENE:  
PLANO PLANIMETRICO  
EQUIPO UTILIZADO: RTK HITARGET - V60

FECHA: 30/08/2024

PLANO:

ÁREAS:  
LA POLIGONAL TIENE UN ÁREA TOTAL DE: 814,00 m<sup>2</sup>

SECTOR: GALILEA COMUNIDAD 2  
MUNICIPIO: LOS CORDOBAS  
DEPARTAMENTO: CÓRDOBA  
PAÍS: COLOMBIA

LEVANTÓ/CALCULÓ/DIBUJÓ:  
HAISER ELJACH MARZAN  
M.P 13202-199642BLV  
ING. CIVIL - ESP. EN VÍAS Y TRANSPORTE

PROPIETARIO:

LOTE 13

1076936,5615

1076956,5615

1076976,5615

1076996,5615

1077016,5615

1077036,5615

1475882,895

1475922,895

1475902,895