BARRIO EL PRADO - LOTES

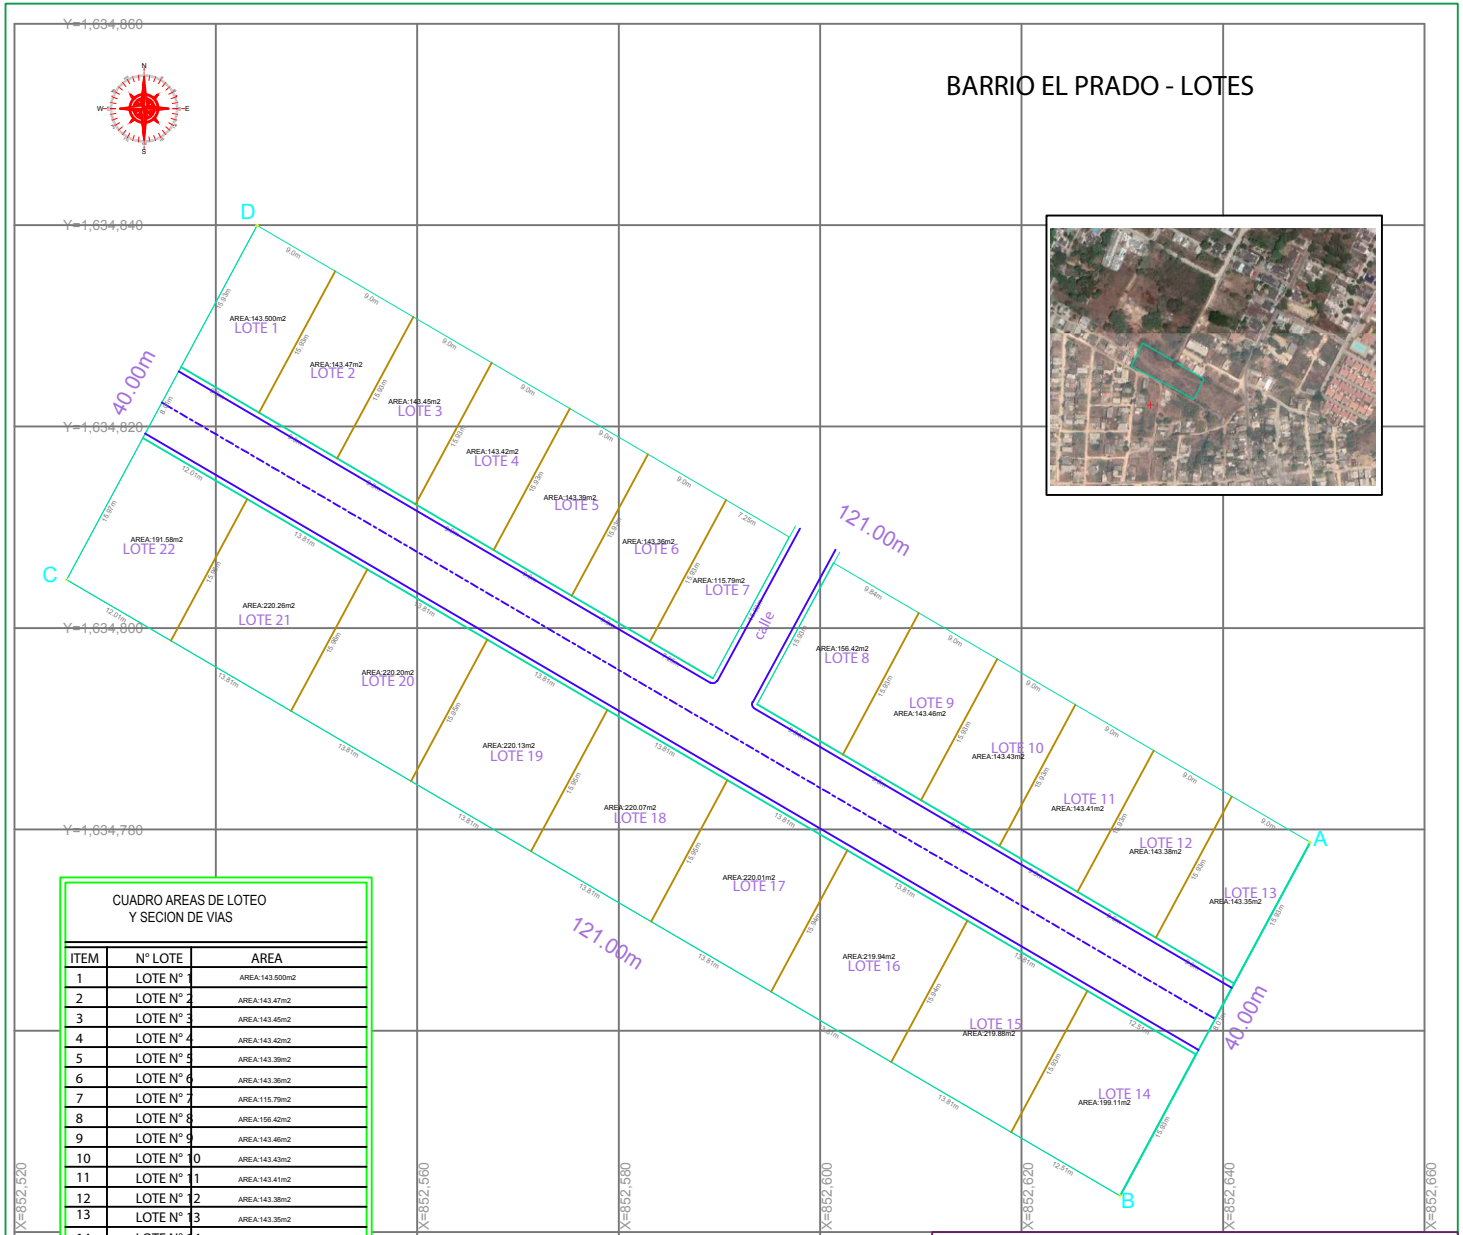

CUADRO AREAS DE LOTEO
Y SECION DE VIAS

ITEM	N° LOTE	AREA
1	LOTE N° 1	AREA:143.500m2
2	LOTE N° 2	AREA:143.47m2
3	LOTE N° 3	AREA:143.45m2
4	LOTE N° 4	AREA:143.42m2
5	LOTE N° 5	AREA:143.39m2
6	LOTE N° 6	AREA:143.36m2
7	LOTE N° 7	AREA:115.79m2
8	LOTE N° 8	AREA:156.42m2
9	LOTE N° 9	AREA:143.46m2
10	LOTE N° 10	AREA:143.43m2
11	LOTE N° 11	AREA:143.41m2
12	LOTE N° 12	AREA:143.38m2
13	LOTE N° 13	AREA:143.35m2
14	LOTE N° 14	AREA:199.11m2
15	LOTE N° 15	AREA:219.88m2
16	LOTE N° 16	AREA:219.94m2
17	LOTE N° 17	AREA:220.01m2
18	LOTE N° 18	AREA:220.07m2
19	LOTE N° 19	AREA:220.13m2
20	LOTE N° 20	AREA:220.20m2
21	LOTE N° 21	AREA:220.26m2
22	LOTE N° 22	AREA:191.58m2
-	VIAS Y ANDENES	AREA:1202.39m2
	AREA TOTAL = 4,840 m2	

CUADRO DE CONSTRUCCION

LADO EST	LADO PV	RUMBO	DISTANCIA	V	COORDENADAS Y	COORDENADAS X
				A	1,634,778.7194	852,648.6551
A	B	S 28°16'36.37" W	40.00	B	1,634,743.6160	852,629.7722
B	C	N 59°40'26.72" W	121.00	C	1,634,804.8007	852,525.1758
C	D	N 28°16'36.37" E	40.00	D	1,634,839.9745	852,544.0965
D	A	S 59°38'10.75" E	121.00	A	1,634,778.7194	852,648.6551

SUPERFICIE = 4,840 m2

LEVANTAMIENTO TOPOGRAFICO Y LOTEO
BARRIO EL PRADO - TURBACO BOLIVAR

.\sebastian pajaro.jpg