

LEGENDA	
Linotype	Betekenis
	Bestaande situatie
	Nieuwe situatie
	Tijdelijke situatie
	Werkgrens
	Systeengrens

Symbol	
	Bestaande Boom
	Boom te kappen in periode 2018

Arcering	
	Roelen Bosplantsoen


Gekoppelde xref-bestanden / brondocumenten

- x_dwg_Legenda-0318.dwg
- x_dwg_20_totaal-0307.dwg
- x_dwg_hls_zms_018a-0415.dwg
- x_dtm_2d_totaal-0304.dwg
- x_dwg_Systeem en werkgrenzen-0306.dwg
- x_dwg_zomenkap_totaal-0306.dwg

Bijbehorende tekeningen	

Opmerkingen

- maatvoering in m, tenzij anders aangegeven
- hoesmaatvoering in graden (360°), tenzij anders aangegeven
- peilnaten in m t.o.v. N.A.P.
- coördinaten in m in het RD-stelsel

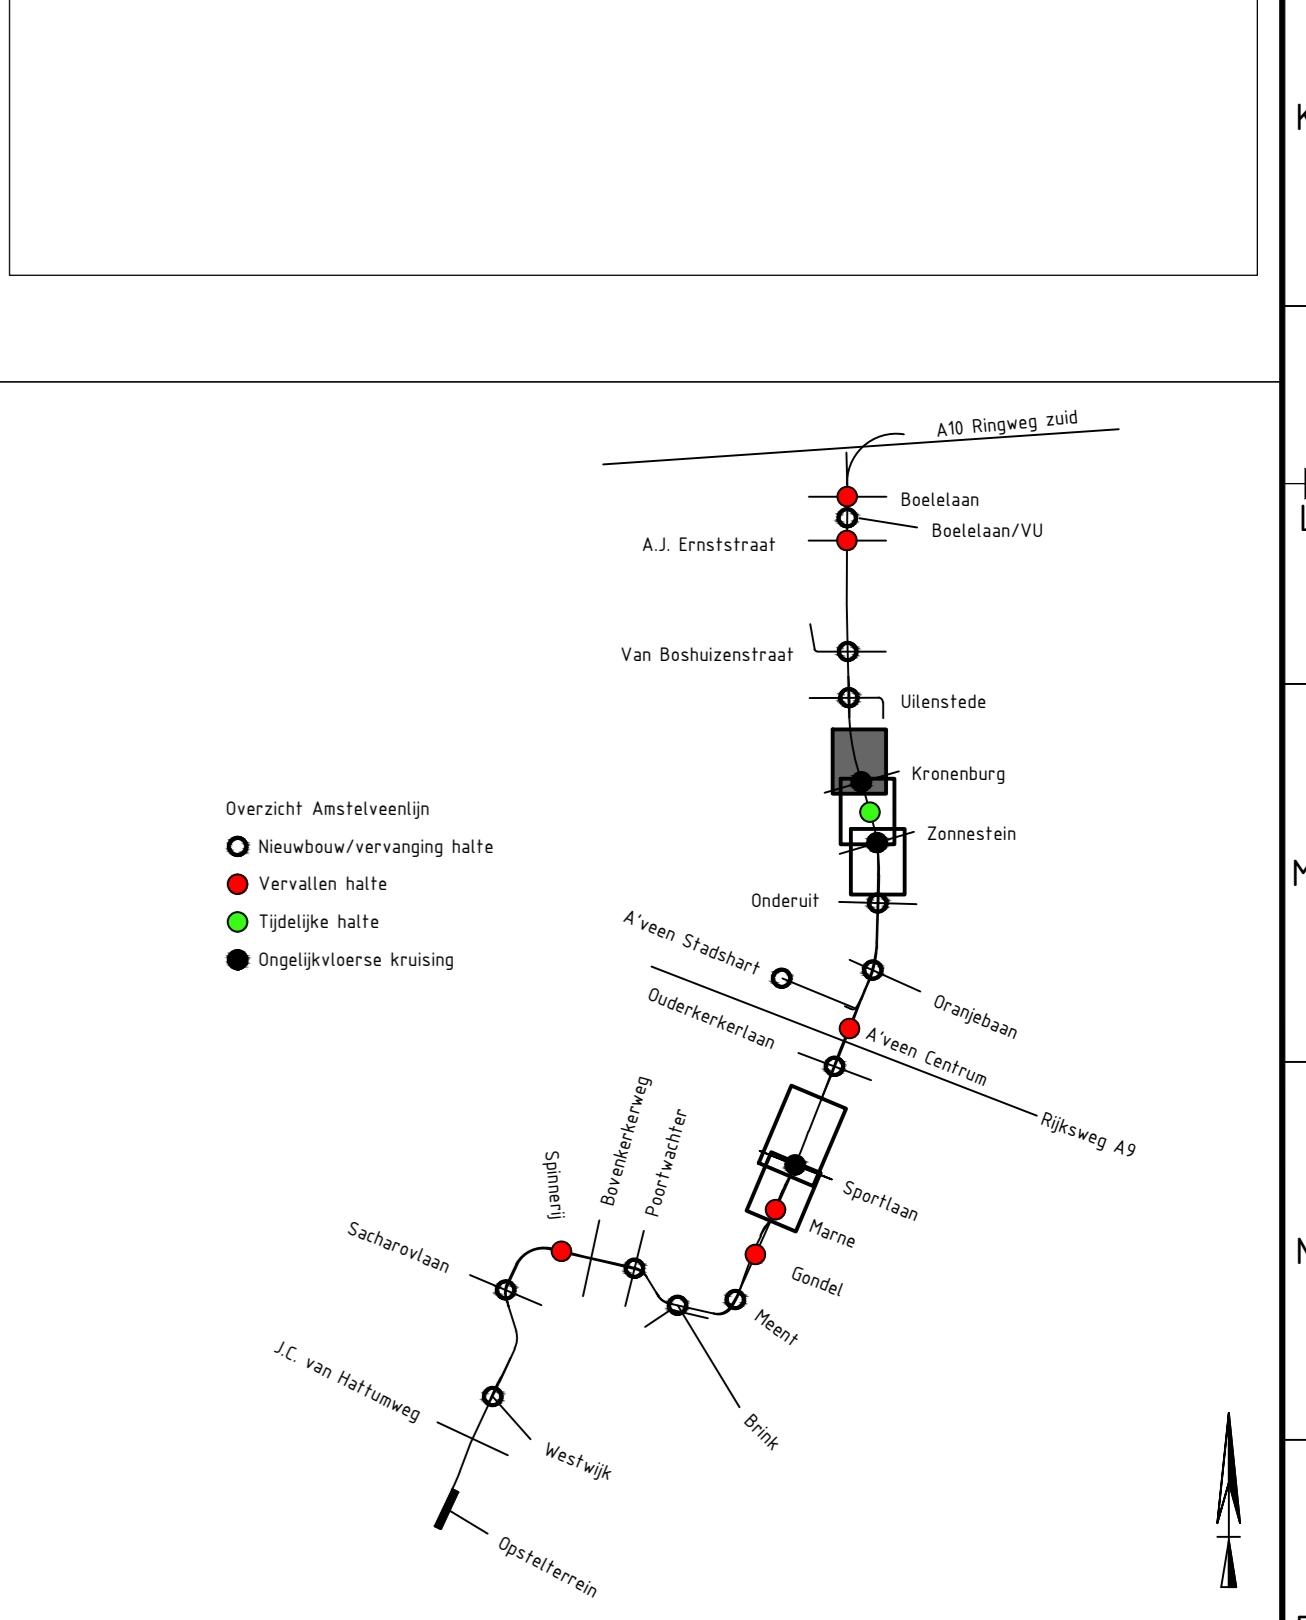

Revisie	nr	omschrijving	datum	get./getal	get./getal	vrj./getal	RD-stelsel
01	DEFINIEF		16-08-2018				
02	CONCEPT		16-08-2018				
03	CONCEPT		16-08-2018				

Opdrachtgever: **AmstelveenLijn** **VITAL**

Project: **Amstelveenlijn - Amstelveen** Bureau uitbesteding


Kaptekening: **Kronenburg**

GW: **GW**

UO: **UO**

opsteller: J. van Os d.d. 16-08-2018
 controleur: J. Polderman d.d. 16-08-2018
 teamleider: G. Parfiman d.d. 16-08-2018
 ontwerpmanger: R. van Leeuwen d.d. 16-08-2018

status: **DEFINITIEF** extern tek.nr. **VITAL-012640** revisie **2.0**

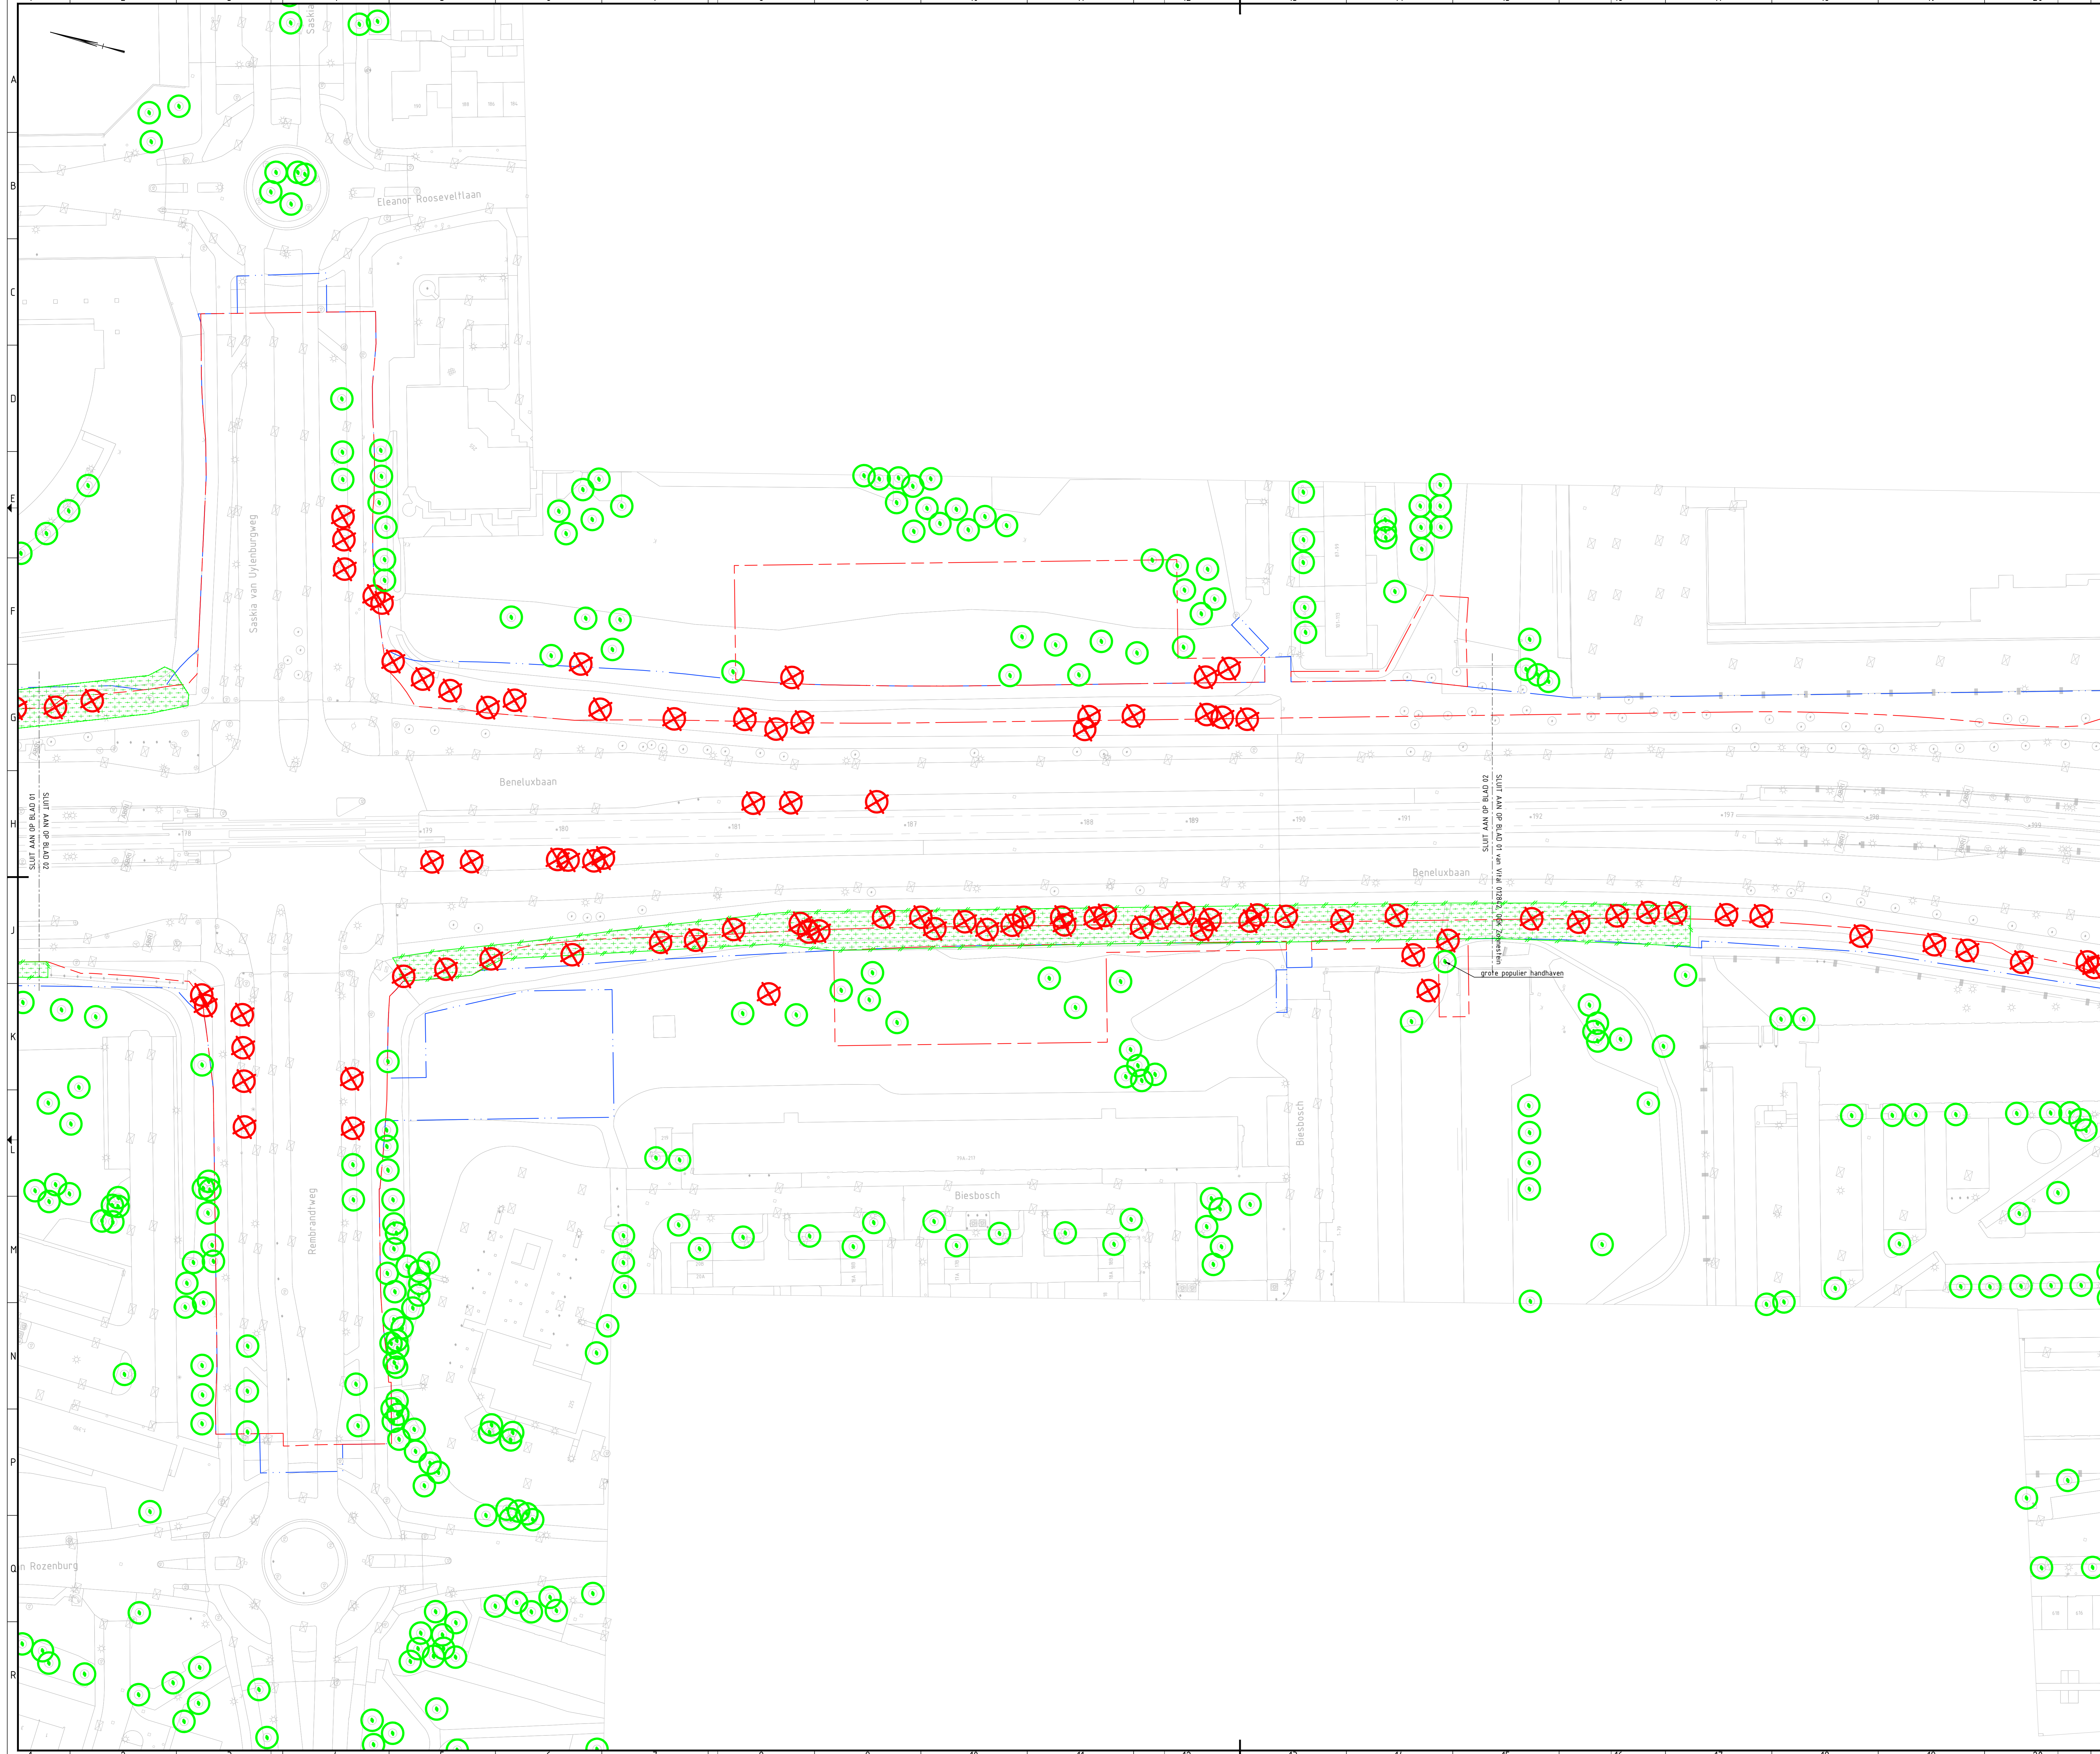

LEGENDA

Liijntype	Beltekenis
	Bestaande situatie
	Nieuwe situatie
	Tijdelijke situatie
	Werkgrens
	Systeemgrens

Symbol	Beltekenis
	Bestaande Boom
	Boom te kappen in periode 2018

Arcering	Beltekenis
	Rooien Bosplantsoen


Gekoppelde vref-bestanden / brondocumenten

- x_gww_Legenda-0318.dwg
- x_dwm_20_totaal-0307.dwg
- x_dwm_situ_20a_010a-0412.dwg
- x_dfm_0d_totaal-0304.dwg
- x_alg_Systeem en werkgrenzen-0106.dwg
- x_GWW_bomenkap_totaal-0306.dwg

Bijbehorende tekeningen

Opmerkingen

- maatvoering in m, tenzij anders aangegeven
- hoesmaatvoering in graden (360°), tenzij anders aangegeven
- peilmaten in m t.o.v. N.A.P.
- coördinaten in m in het RD-stelsel

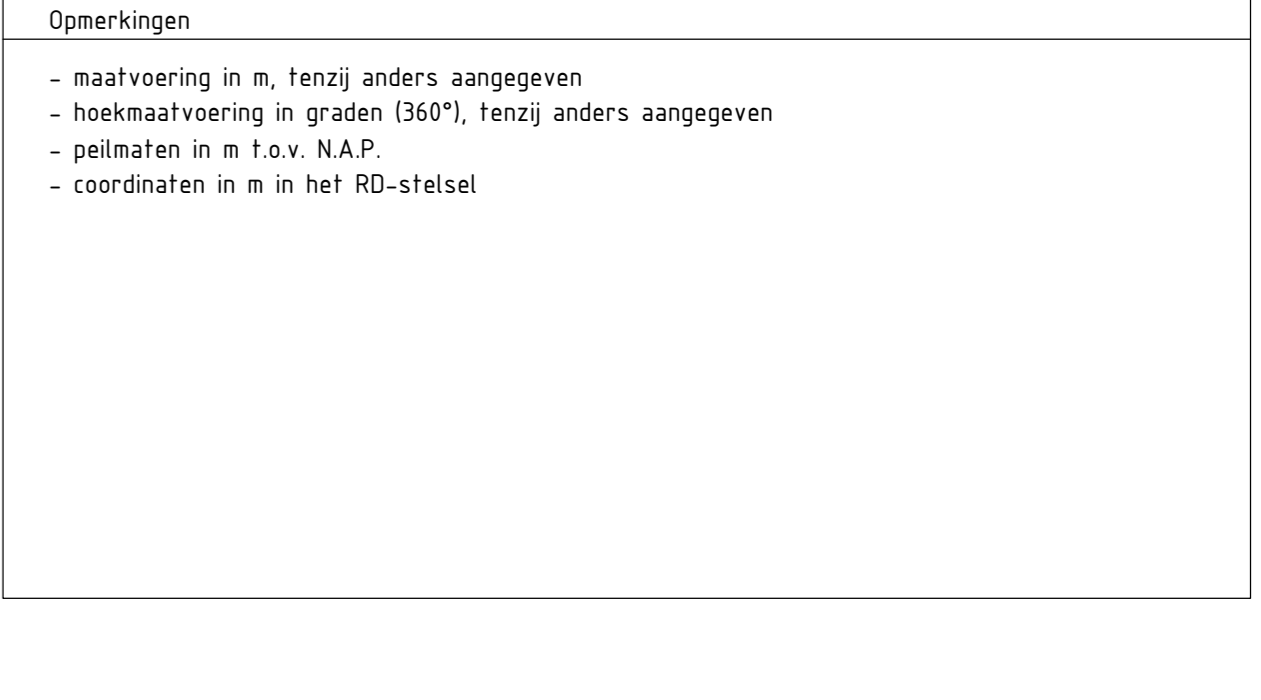

Revisie nr.	Omschrijving	Datum	Get./paraf.	Get./paraf.	Vrijl./paraf.	3D-model
01	CONCEPT	26-06-2018				
02	CONCEPT	16-08-2018				
03	CONCEPT	16-08-2018				


Opdrachtgever: **AmstelveenLijn** **VITAL**

Project: **Amstelveenlijn - Amstelveen** bureau uitbesteding

Kaptekening
Kronenburg
GW
UO

opsteller	J. van Ds	d.d. 16-08-2018	blad/bladen	2/2
controleur	J. Polderman	d.d. 16-08-2018	formaat	A0
teamleider	G. Partiman	d.d. 16-08-2018	schaal	1500
ontwerpmanager	R. van Leeuwen	d.d. 16-08-2018	SBS	OBJ-0059
			WBS	WP-0055
			FAM	PPZ.1

Status: **DEFINITIEF** Tek.nr: **VITAL-011494** revisie: **2.0**

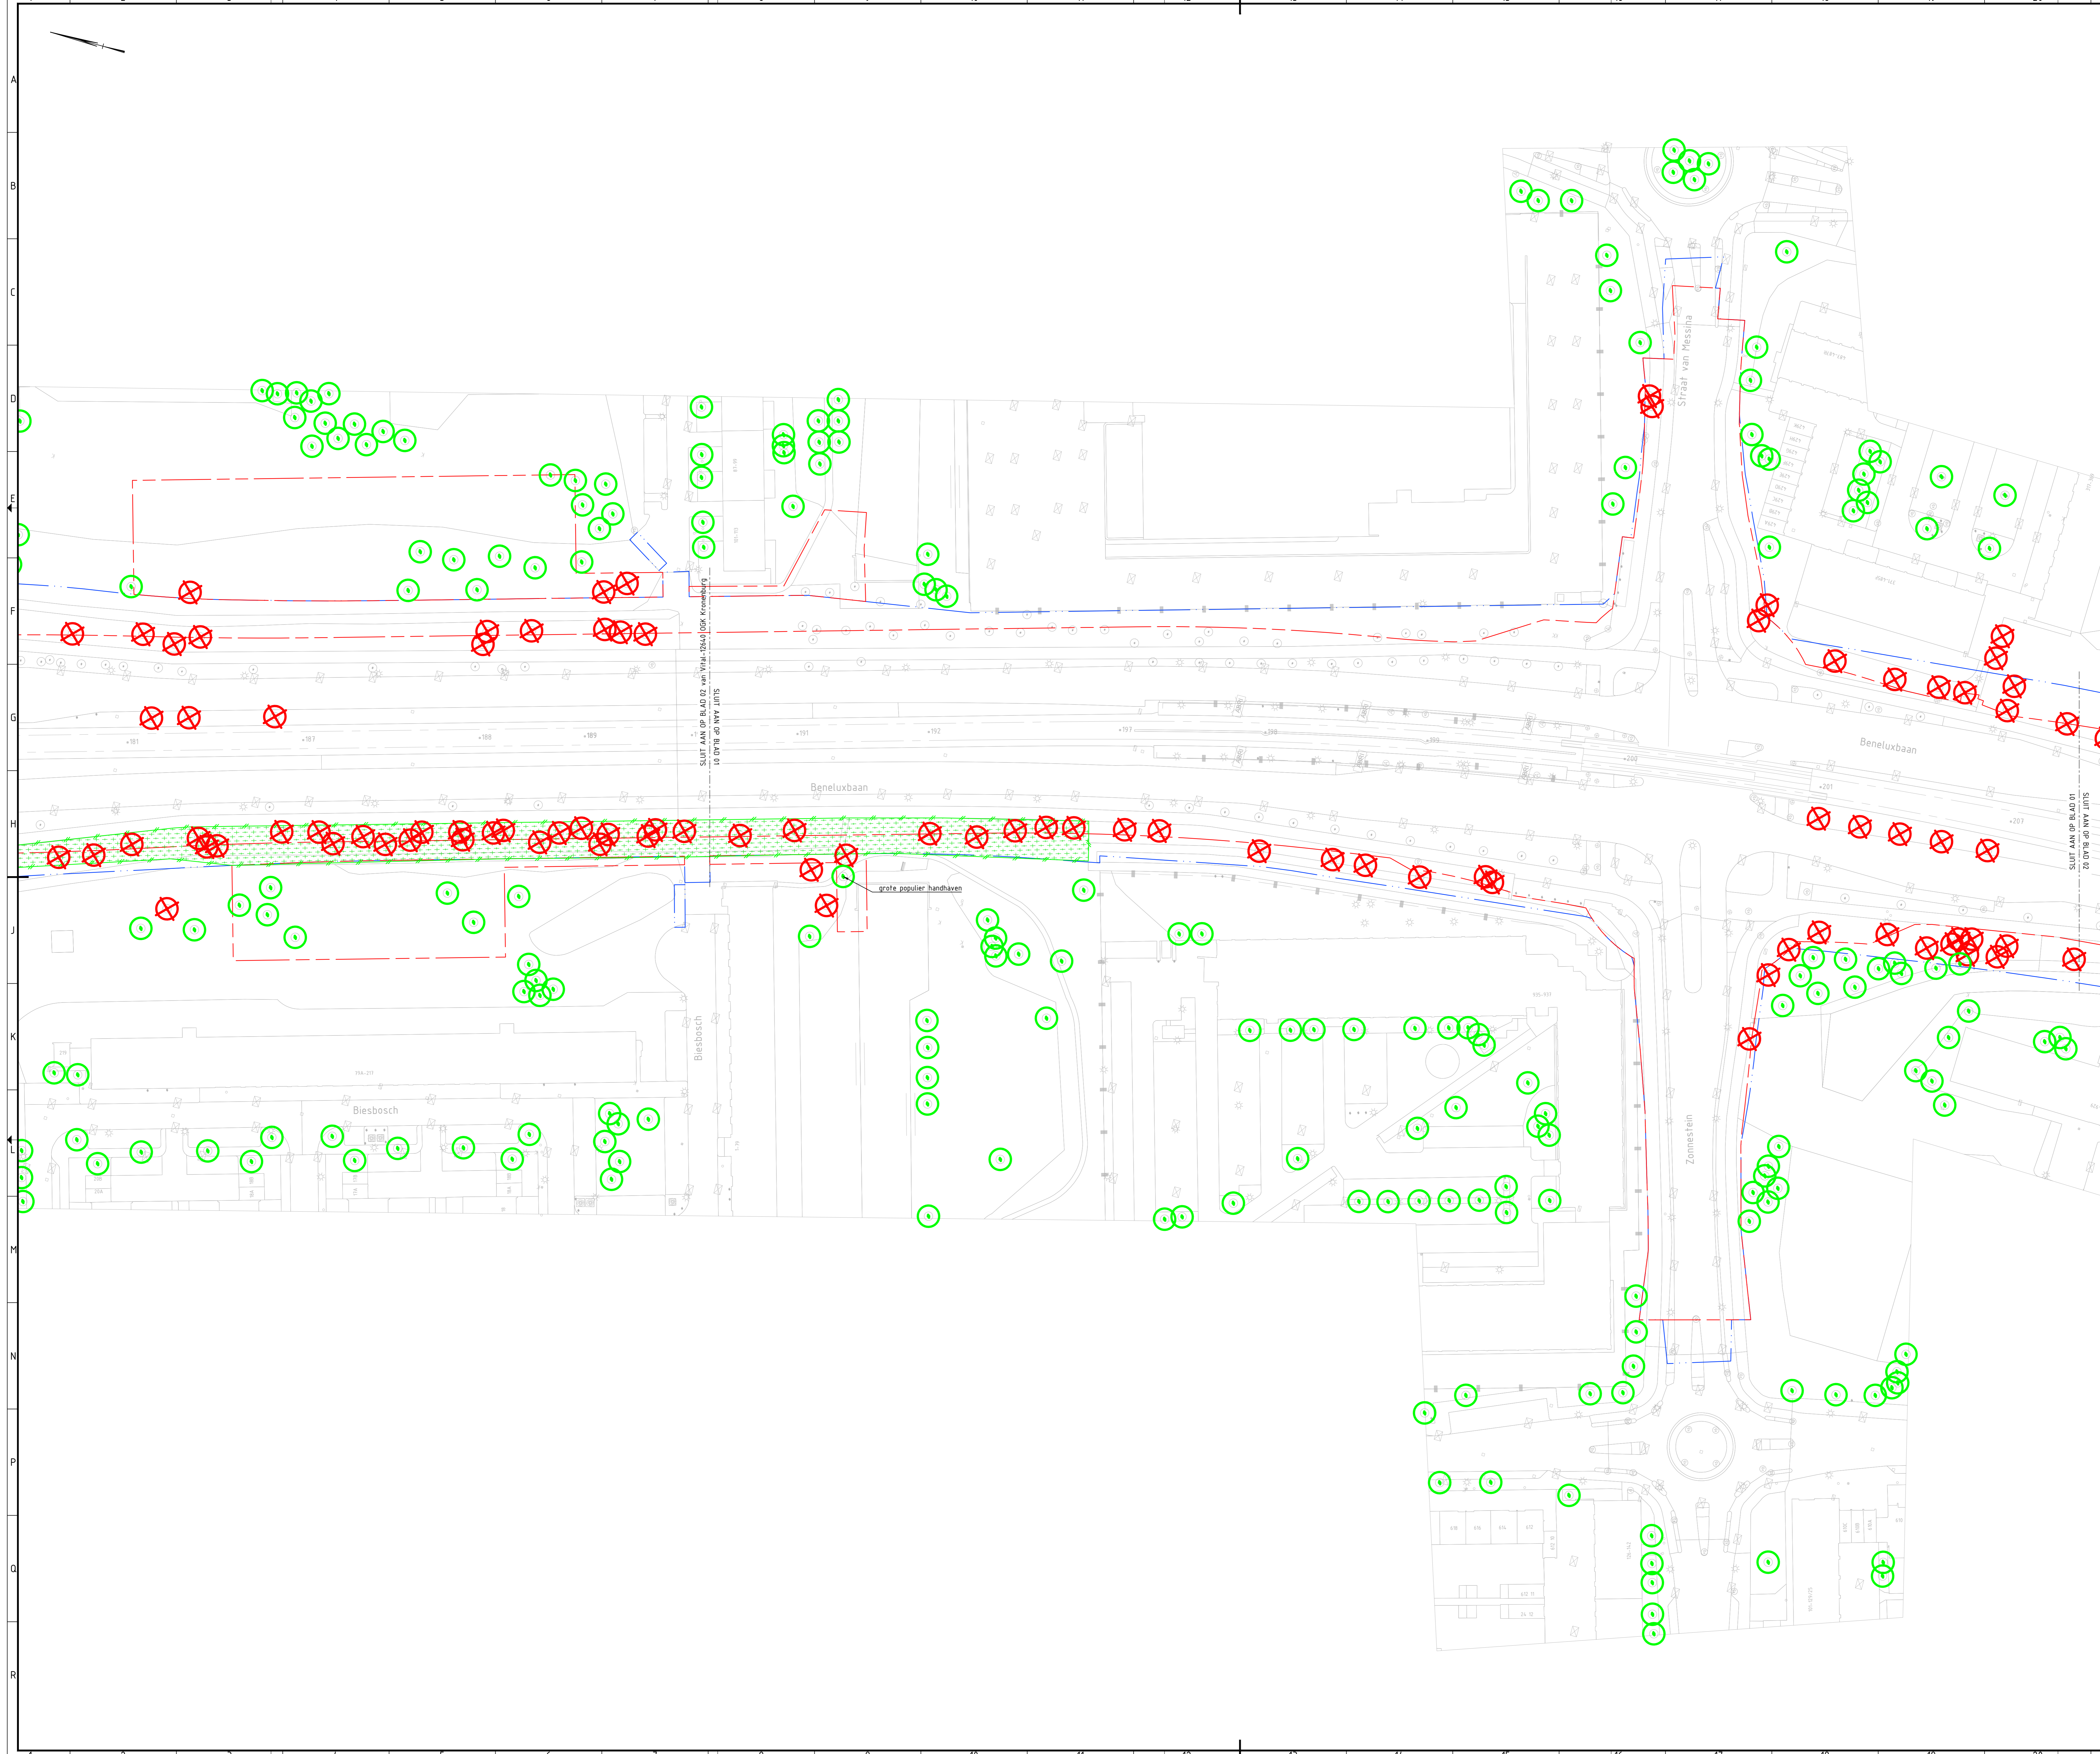

LEGENDA	
Liotype	Belekenis
—	Bestaande situatie
—	Nieuwe situatie
—	Tijdelijke situatie
—	Werkgrens
—	Systeemgrens

Symbol	
○	Bestaande Boom
⊗	Boom te kappen in periode 2018

Arceering	
▨	Rooien Bosplantsoen


Gekoppelde vref-bestanden / brondocumenten

- x_gww_Legenda-0318.dwg
- x_dwm_20_totaal-0307.dwg
- x_dwm_situ_20_170a-0412.dwg
- x_dfm_2d_totaal-0304.dwg
- x_alg_Systeem en werkgrenzen-0106.dwg
- x_dwm_bomenkap_totaal-0306.dwg

Bijbehorende tekeningen

Opmerkingen

- maatvoering in m, tenzij anders aangegeven
- hoekmaatvoering in graden (360°), tenzij anders aangegeven
- peilmaten in m t.o.v. N.A.P.
- coördinaten in m in het RD-stelsel

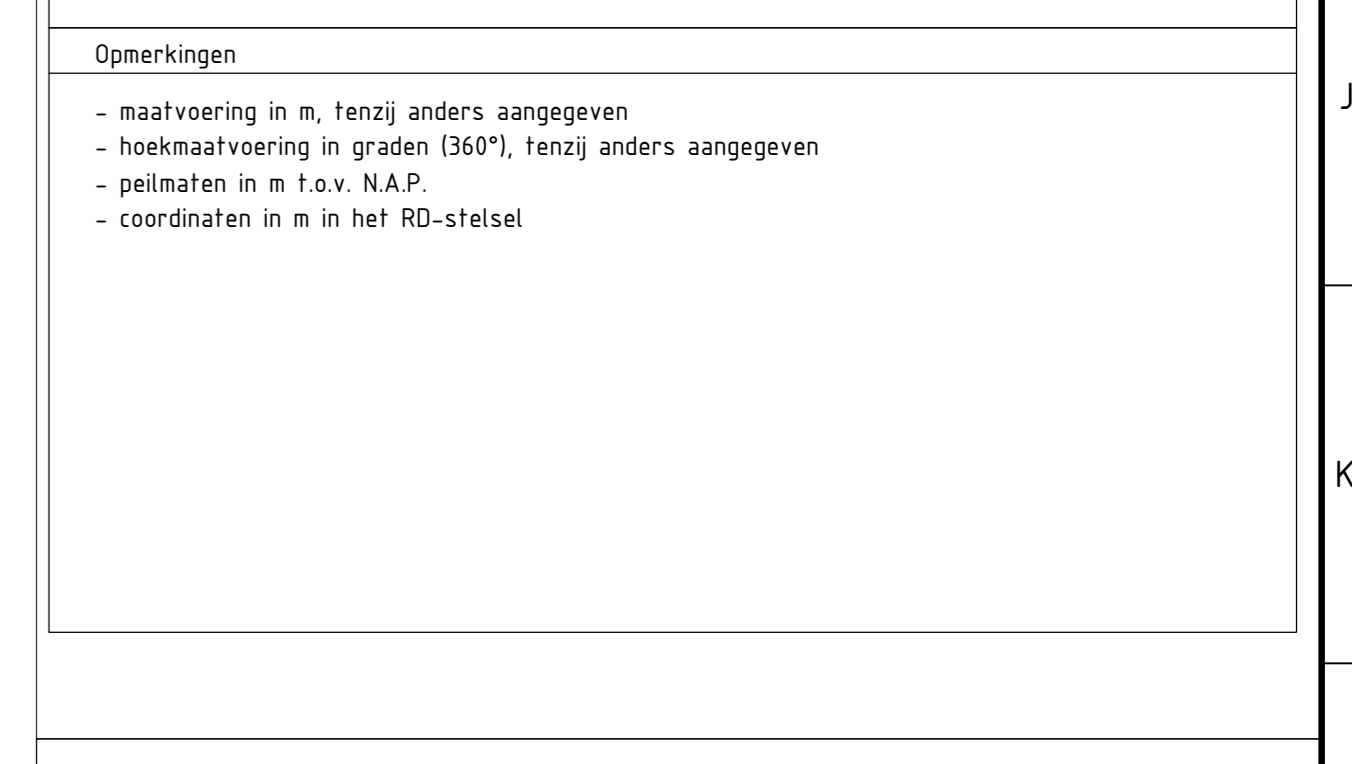

Revisie nr.	Omschrijving	Datum	Get./ paraaf.	Get./ paraaf.	Vrij/ paraaf.	3D model
01	DEFINITIEF	26-06-2018				
02	CONCEPT	18-06-2018				
03	CONCEPT	14-06-2018				

Opdrachtgever: **AmstelveenLijn** **VITAL**


Project: **Amstelveenlijn - Amstelveen** bureau uitbesteding

Kaptekening: **Zonnestein**

GWW: **UO**

opsteller	J. van Os	d.d. 16-08-2018	blad/bladen	1/2
controleur	J. Polderman	d.d. 16-08-2018	formaat	A0
teamleider	G. Partiman	d.d. 16-08-2018	schaal	1:500
ontwerpmanger	R. van Leeuwen	d.d. 16-08-2018	SBS	OBJ-0059
			WBS	WP-0005
			FAM	PPZ.1

status: **DEFINITIEF** | externe tek.nr.: **VITAL-012842** | revisie: **2.0**

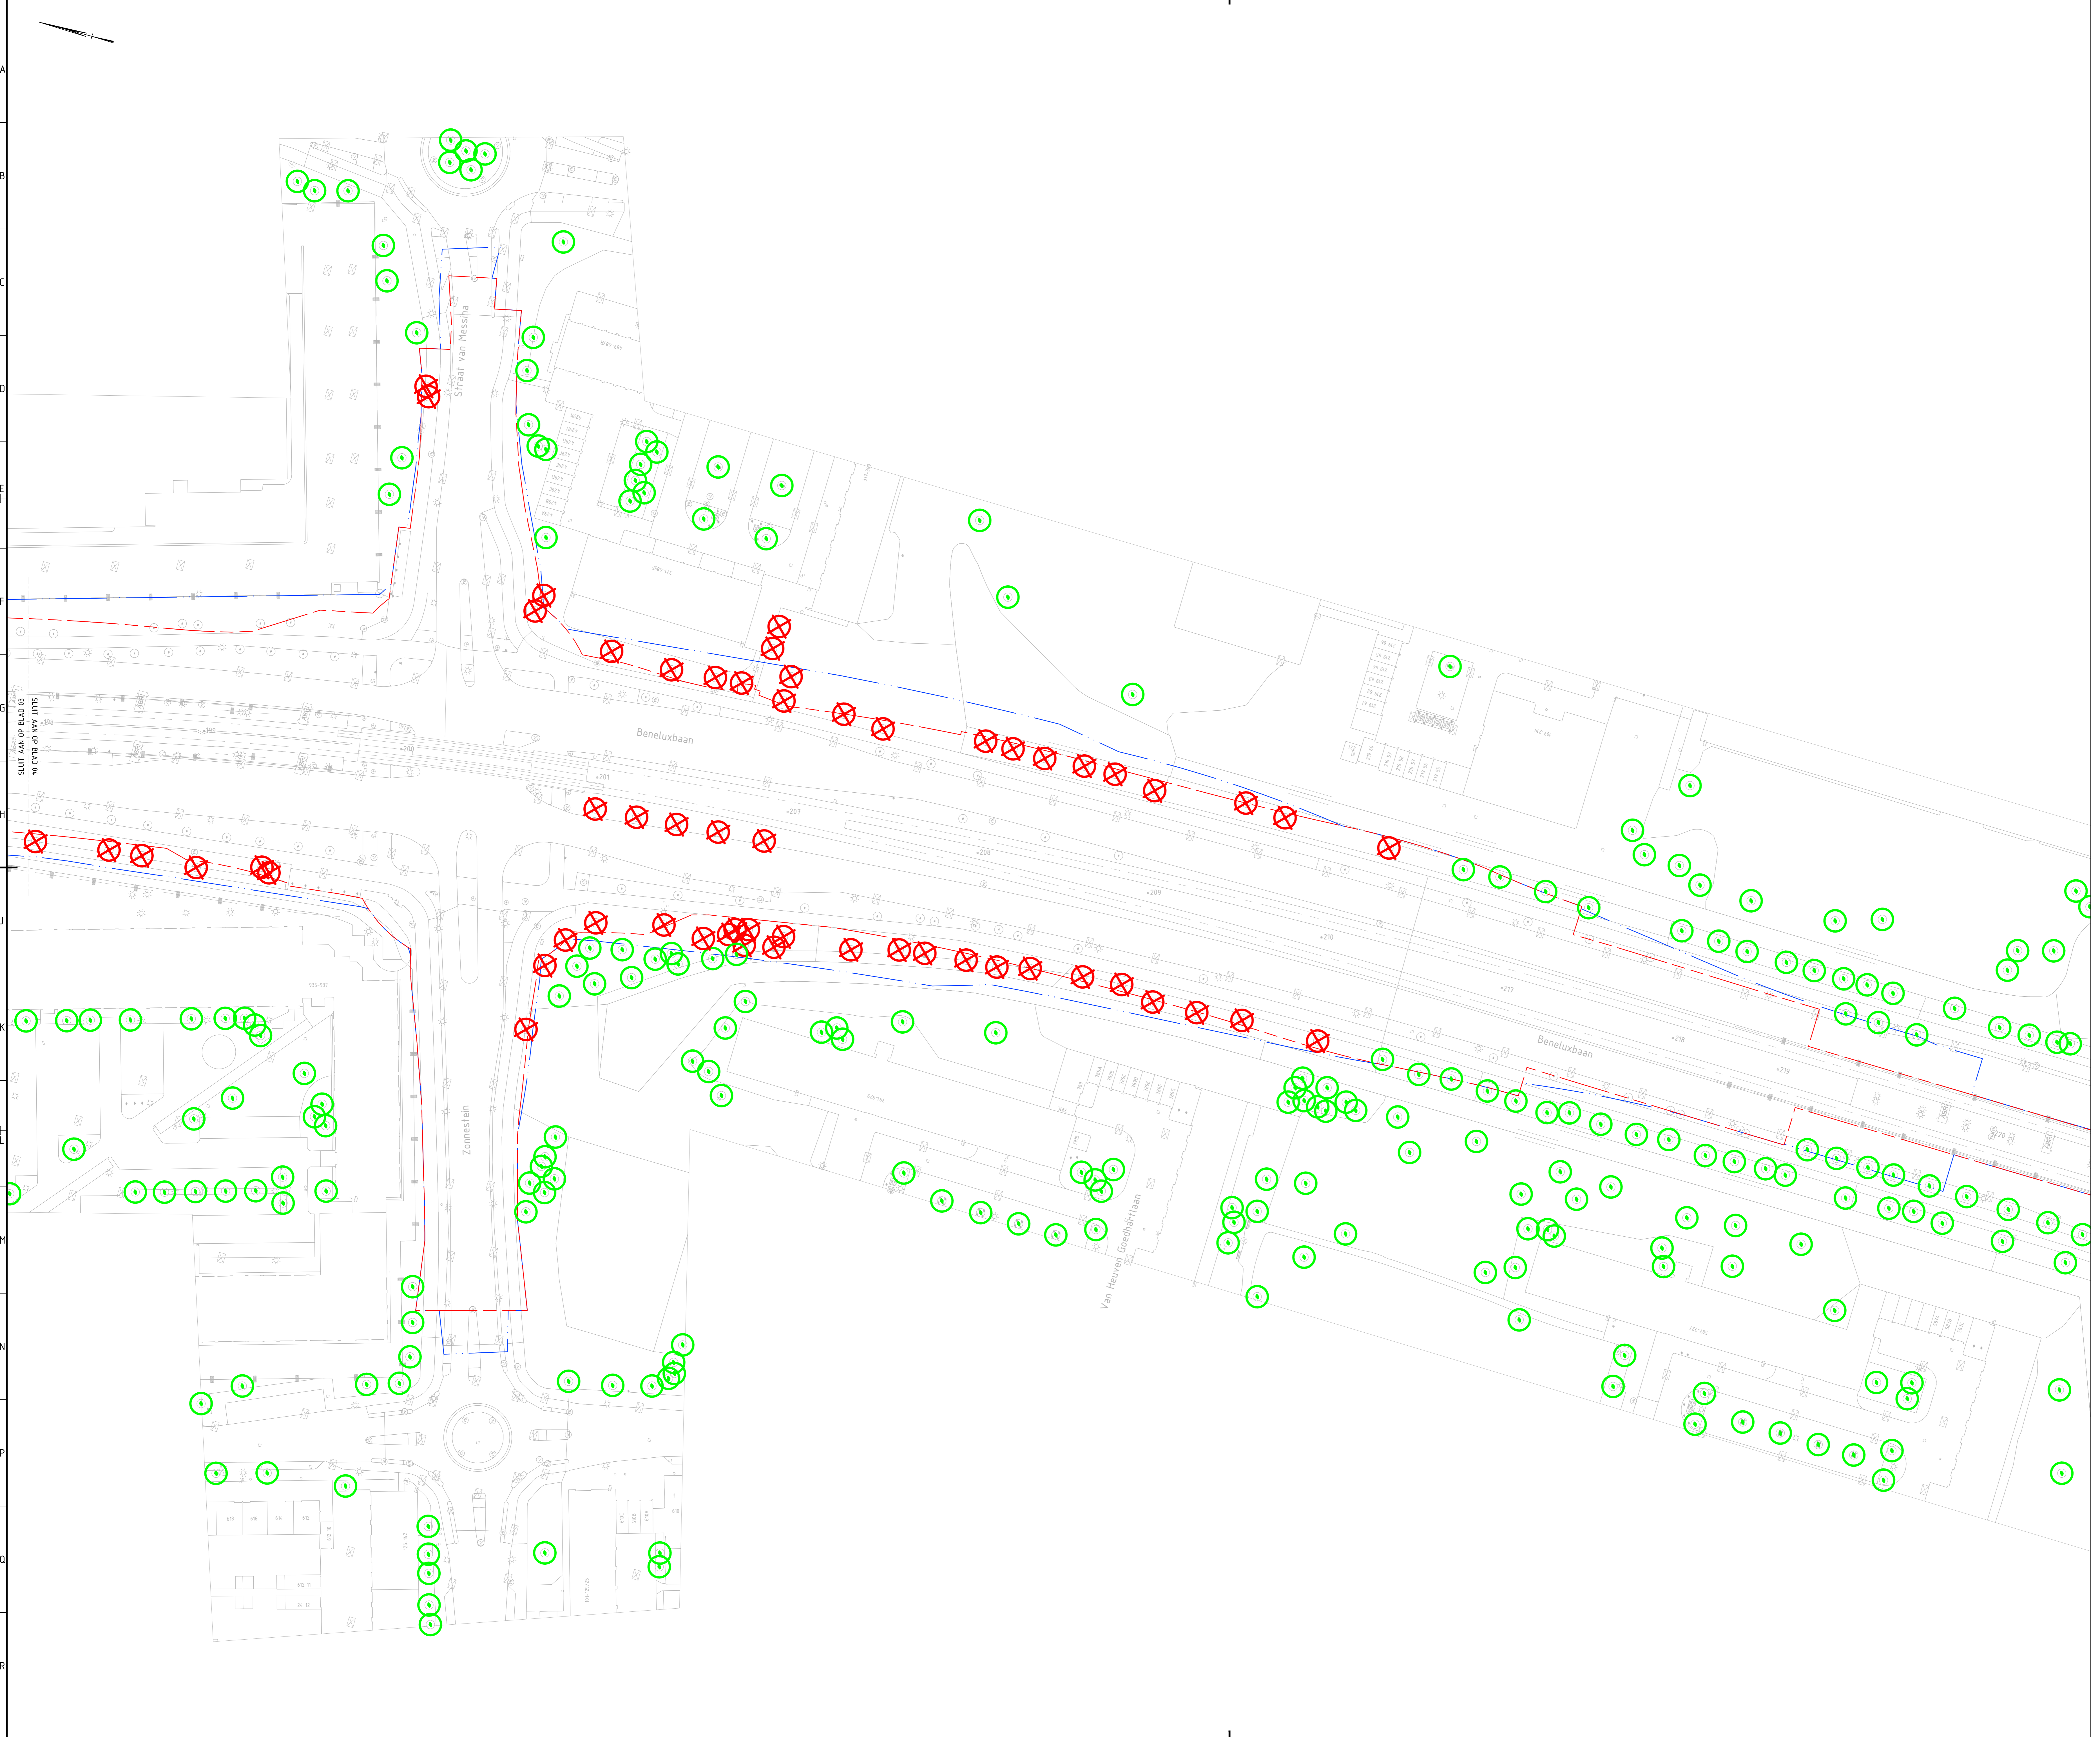


LEGENDA	
Lijntype	Betekenis
	Bestaande situatie
	Nieuwe situatie
	Tijdelijke situatie
	Werkgrens
	Systeengrens
Symbol	Betekenis
	Bestaande Boom
	Boom te kappen in periode 2018

Arcering	
	Roelen Bosplantsoen

Gekoppelde xref-bestanden / brondocumenten
 x_dwg_Legenda-0318.dwg
 x_dwg_20_totaal-0307.dwg
 x_dwg_19b_zms_191a-0415.dwg
 x_dtm_2d_totaal-0304.dwg
 x_dwg_Systeem en werkgrenzen-0306.dwg
 x_dwg_Zonnestein_totaal-0306.dwg

Bijbehorende tekeningen

Opmerkingen
 - maatvoering in m, tenzij anders aangegeven
 - hoekmaatvoering in graden (GPD), tenzij anders aangegeven
 - peilmaten in m t.o.v. N.A.P.
 - coördinaten in m in het RD-stelsel

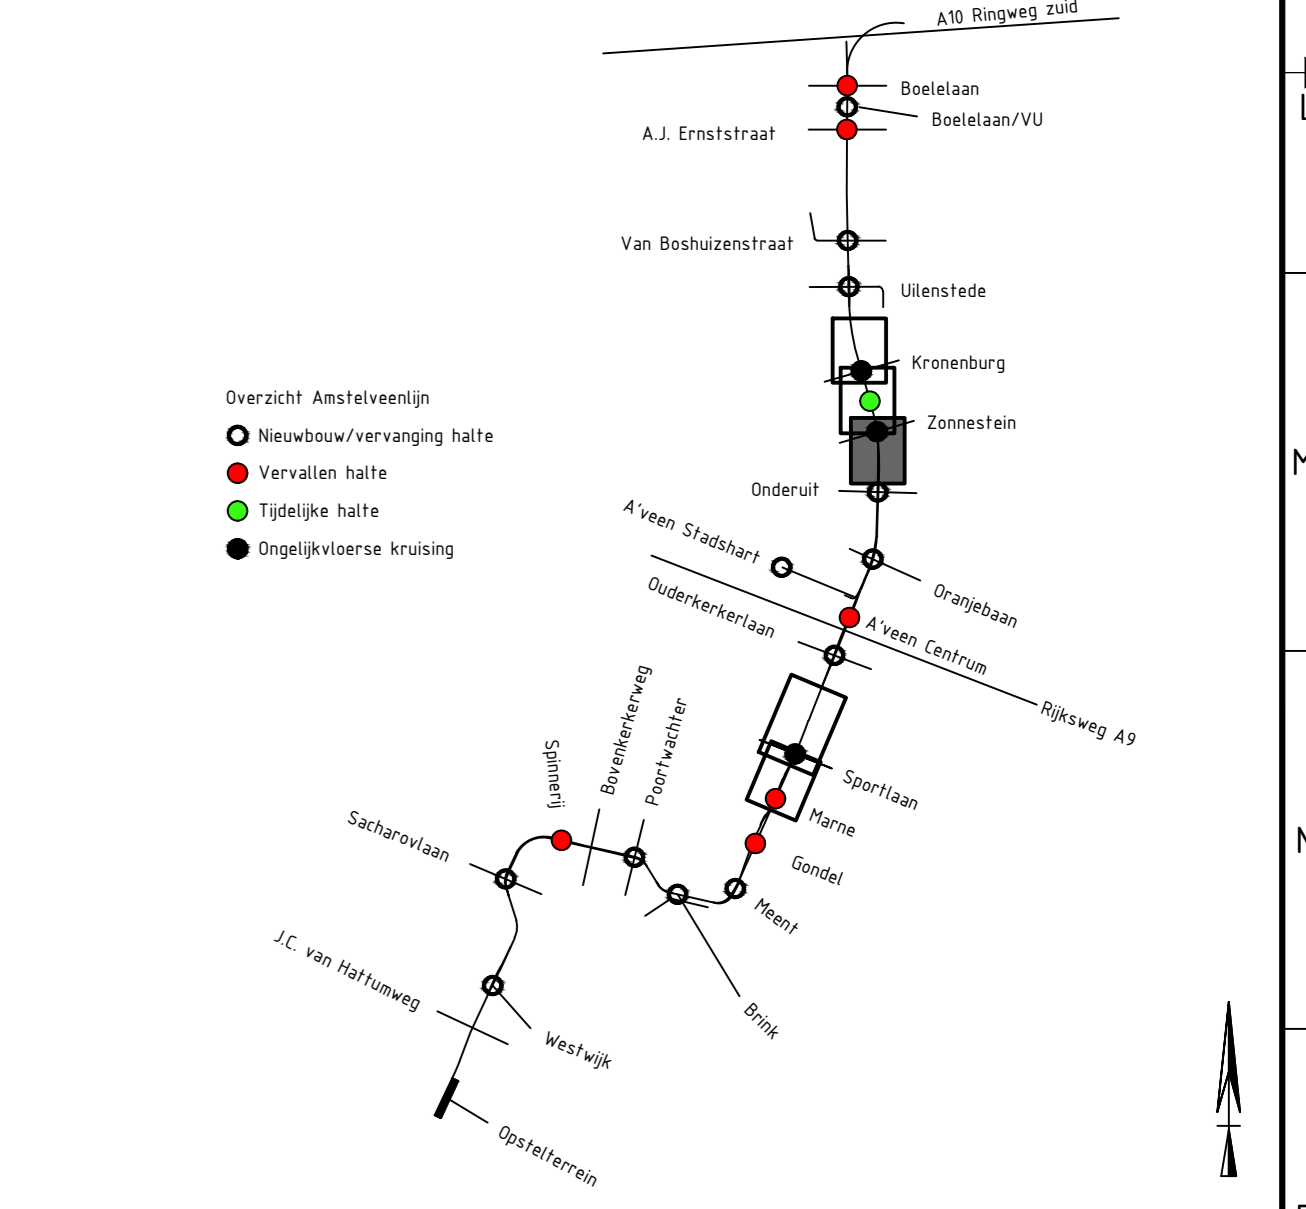

Revisie	omschrijving	datum	get./getr.	get./getr.	vrj./vrj.	vrj./vrj.
01	CONCEPT	16.06.2018				
02	CONCEPT	16.06.2018				
03	CONCEPT	16.06.2018				

Opdrachtgever: **AmstelveeLijn** **VITAL** Bovenkerkerweg 6, 1953 XE Amstelveen

Project: **AmstelveeLijn - Amstelveen** Bureau uitbesteding

Kaptekening
 Zonnestein
 GWW
 UO

opsteller	J. van Os	d.d. 16-08-2018	blad/bladen	2/2
controleur	J. Polderman	d.d. 16-08-2018	formaat	A0
teamleider	G. Parfiman	d.d. 16-08-2018	schaal	1:500
ontwerpmanger	R. van Leeuwen	d.d. 16-08-2018	SBS	OBJ-0059
			WBS	WP-00045
			PLAN	PP2.1

status: **DEFINITIEF** extern tek.nr. **VITAL-012842** revisie: **2.0**